



PROVINCIA DI CAMPOBASSO

PROGETTO ESECUTIVO

PEARO600

CODICE ELABORATO

CAPOGRUPPO

DOTT. ING. GIUSEPPE CERVAROLO
WWW.STUDIOCERVAROLO.IT



MANDANTI

ING. ANNA MARIA MIRACCO



ING. ANDREA MUOIO



DOTT. GEOL. CATALDO IOZZI



REALIZZAZIONE NUOVO POLO SCOLASTICO "S. PERTINI " DI CAMPOBASSO
FINANZIATO DALL'UNIONE EUROPEA – NEXTGENERATIONEU.

NUOVO EDIFICIO ISTITUTO PROFESSIONALE
COMMERCIO E TURISMO DI CAMPOBASSO

PIANTA PIANO TERRA - ARREDI

SCALA: 1:100



COMMITTENTE
PROVINCIA DI CAMPOBASSO
Via Roma 47
86100 - CAMPOBASSO (CB)

R.U.P.
ING. GIANPIERO DI STEFANO

REV.	DATA	DESCRIZIONE REVISIONE	ESEGUITO	CONTROLLATO	APPROVATO
A	MAGGIO 2022	EMISSIONE PROGETTO DEFINITIVO	ING. A.M. MIRACCO	ING. G. CERVAROLO	ING. G. CERVAROLO
B	DICEMBRE 2022	EMISSIONE PROGETTO ESECUTIVO	ING. A.M. MIRACCO	ING. G. CERVAROLO	ING. G. CERVAROLO
C					

DISTRIBUZIONE FUNZIONALE

LIVELLO 0 - INGRESSI - LABORATORI - UFFICI

LIVELLO 1 - AULE DIDATTICHE


LIVELLO 2 - AULE DIDATTICHE

LIVELLO 3 - COPERTURA - IMPIANTO FV

RAPPORTI AEROILLUMINANTI

VERIFICA RAPPORTO AEROILLUMINANTE_PIANO TERRA					
N.	DESTINAZIONE D'USO	SUPERFICIE (MQ)	SUP. A.I. RICHIESTO (MQ)	SUP. A.I. DI PROGETTO (MQ)	INDICE DI PROGETTO
1	LAB. METODOLOGIE APPLICATIVE	47,68	5,96	6,16	0,129
2	LAB. ODONTOTECNICA	46,27	5,78	6,16	0,133
3	UFFICIO 1	19,98	2,50	6,16	0,308
4	SPOGLIAIO A.T.A.	12,55	1,57	3,15	0,251
5	UFFICIO 2	18,78	2,35	6,16	0,328
6	SPAZIO POLIVALENTE	47,64	5,96	6,16	0,129
7	DEPOSITO/SPOGLI ATOIO	13,41	1,68	3,15	0,235
8	LAB. MULTIMEDIALE	46,05	5,76	6,16	0,134
9	LAB. INFORMATICA	46,88	5,86	6,16	0,131
10	WC 1	13,21	1,65	1,65	0,125
11	WC2	13,21	1,65	1,65	0,125
12	WCH	3,86	0,48	DA NON VERIFICARE	0,000
13	WCH - ATA - DOCENTI	3,86	0,48	DA NON VERIFICARE	0,000

PIANTA PIANO TERRA - QUOTA +0,10 M

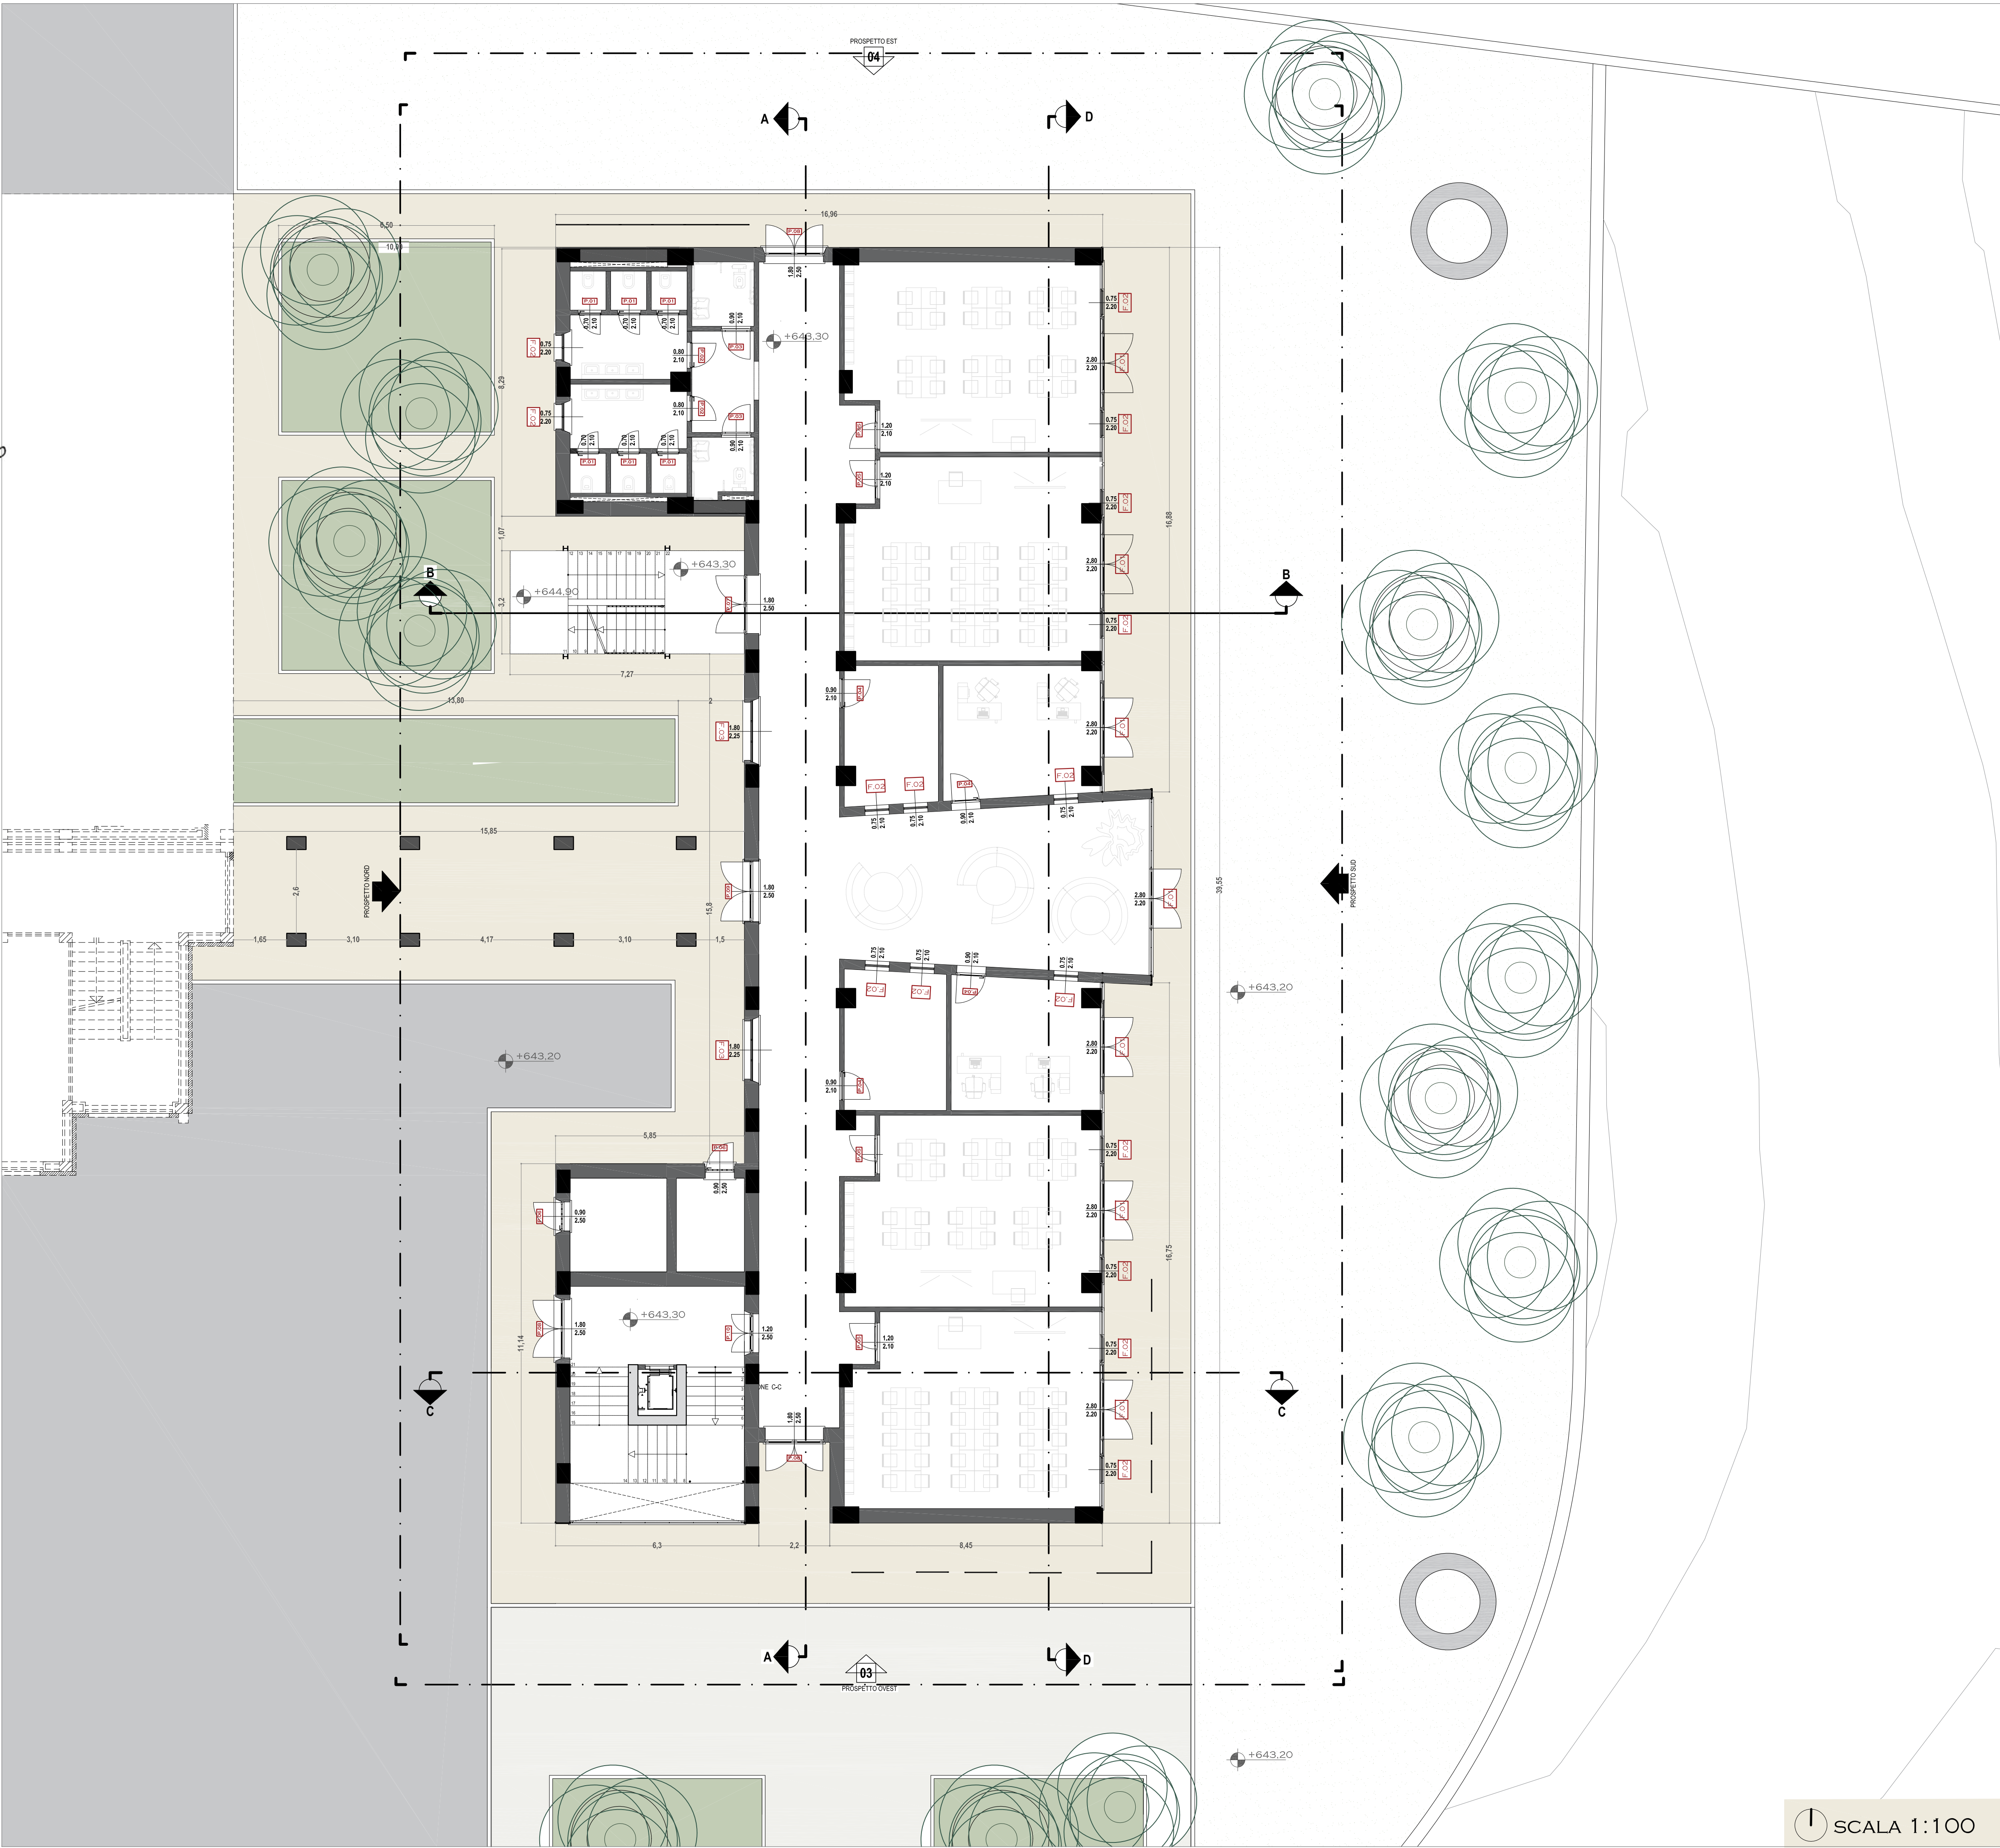

SCALA 1:100