



Provincia di Campobasso

Ordinanza Dirigenziale N. 31 del 11-05-2022

OGGETTO: PARZIALIZZAZIONE DEL TRAFFICO SULLA S.P. N. 13 DIR B "FRENTANA" IN AGRO DEL COMUNE DI PETRELLA TIFERNINA PER TRATTI SALTUARI E DISCONTINUI, ANCHE NON CONTEMPORANEI, A SENSO UNICO ALTERNATO CON REGOLAZIONE A MEZZO DI SEMAFORI E/O MOVIERI E ISTITUZIONE IN TALI TRATTI DEL LIMITE DI VELOCITÀ DI 30 KM/H, DALLA DATA DELLA PRESENTE ORDINANZA E PER 40 GIORNI NATURALI E CONSECUTIVI

SETTORE: SETTORE 2 - TECNICO AMBIENTALE

UFFICIO: Lavori Pubblici

DIRIGENTE: CARLO NICOLA LALLI

POSIZIONE ORGANIZZATIVA: CARLO NICOLA LALLI

RESP. UFFICIO: IDA CAROSELLA

RESP. PROCED./ R.U.P.: IDA CAROSELLA

ISTRUTTORE: IDA CAROSELLA

TRASMETTERE A: Trasporti
PRESIDENZA

ALLEGATI: 1

Premesso che:

- La MOLISE GESTIONI srl deve realizzare i lavori di attraversamenti interrati sulla S.P. n. 13 dir B “Frentana“ in agro del Comune di Petrella Tifernina per la estensione della rete Gas in detto comune, giusta Concessione N. AT_164/2021 rilasciata dalla Provincia di Campobasso con D.D. 1828 del 9/11/2021;
- I lavori di che trattasi prevedono la realizzazione di scavi della sede stradale con susseguente ripristino mediante anche la bitumatura dell’intera sede stradale e realizzazione segnaletica orizzontale.
- Con nota del 10/05/2022, acquisita al protocollo generale dell’Ente in pari data al n.9395, la ditta TISGA con sede in Guglionesi, per conto della Concessionaria Molise Gestioni srl ha richiesto l’emissione di apposita Ordinanza per la parzializzazione del traffico sulla strada provinciale interessata dai lavori di metanizzazione di cui sopra;

Vista la nota prot. 9525 del 11/04/2022, con la quale il competente Ufficio dell’Ente ha comunicato quanto in premessa rilevando che, per garantire l’esecuzione dei lavori in sicurezza e la pubblica e privata incolumità durante l’esecuzione degli stessi, è necessario disporre sul tratto viario interessato la *“Parzializzazione del traffico per tratti saltuari e discontinui, anche non contemporanei, a senso unico alternato con regolazione a mezzo di semafori e/o movieri. In tali tratti saltuari e discontinui, atteso che il limite di velocità imposto sulle arterie è di 50 km/h, il limite di velocità è ridotto a 30 km/h;*

Ritenuto dover accogliere la richiesta avanzata per le ragioni rappresentate e per garantire l’esecuzione dei lavori in sicurezza nonché la pubblica e privata incolumità durante l’esecuzione degli stessi;

Visto l’artt. 5 – 3° comma, l’art. 6 – 4° comma e 21 del Nuovo Codice della Strada del D.Lgs n.285 del 30.04.92 e degli artt. dal 30 al 43 del relativo Regolamento di Esecuzione ed Attuazione, approvato con D.P.R. n. 495 del 16.12.92 e loro successive modifiche ed integrazioni, si chiede di emettere

Visto l’articolo 70 comma 6 del D. Lgs. 30-3-2001 n. 165;

Visto l’articolo 107 del D. Lgs. 18/08/2000 n. 267,

Visto del D.Lgs n.285 del 30.04.92 e il relativo Regolamento di Esecuzione ed Attuazione

Visti lo Statuto dell’Ente e il vigente Regolamento degli uffici e dei servizi;

ORDINA

Le premesse e la nota prot. 9525 dell’ 11/04/2022 costituiscono parte integrante e sostanziale del presente provvedimento e ne costituiscono motivazione;

La parzializzazione del traffico sulla S.P. n. 13 dir B “Frentana“ in agro del Comune di Petrella Tifernina, nel tratto indicato nella planimetria allegata alla nota prot. 9525 dell’ 11/05/2022, per tratti saltuari e discontinui, anche non contemporanei, a senso unico alternato con regolazione a mezzo di semafori e/o movieri, con l’istituzione in tali tratti del limite di velocità di 30 km/h, dalla data della presente Ordinanza e per 40 giorni naturali e consecutivi;

La segnaletica temporanea di cantiere, da realizzarsi con gli elementi minimi previsti dalle tavole n. 65 e 66 di cui al Decreto Ministeriale del 10/07/2002, modificate con il limite di velocità a 30 km/h come allegate alla nota prot. 9525 dell’ 11/05/2022, sarà posta in opera dalla ditta esecutrice TISGA con sede in Guglionesi che ne curerà anche la efficienza diurna e notturna durante tutto il periodo dei lavori.

Le ditte esecutrici dovranno altresì provvedere all'apposizione della segnaletica su entrambi i sensi di marcia, della tabella fig. II 382 Art. 30 (Tabella Lavori - Segnali temporanei) debitamente compilata.

Il Comune interessato dai lavori è PETERELLA TIFERNINA.

La ditta TISGA con sede in Guglionesi, unitamente alla Concessionaria MOLISE GESTIONI srl, sono responsabili della installazione e manutenzione della segnaletica temporanea di cantiere. Sono altresì responsabili civilmente e penalmente di ogni eventuale danno a terzi, cose o persone, in dipendenza di difetto o inefficienza della segnaletica e/o derivanti dalla mancata osservanza delle norme che regolamentano i cantieri di lavoro sulle strade (art 31 del D.P.R. n. 495/92);

Autorizza la ditta TISGA con sede in Guglionesi è autorizzata a sostare nell'area di cantiere per eseguire i lavori;

Il Personale della Provincia, autorizzato all'espletamento dei servizi di polizia stradale ai sensi e per gli effetti di cui all'articolo 12 del D.Lgs. 285/1992, provvederà a verificare la corretta installazione della segnaletica.

L'esecuzione e la vigilanza del presente provvedimento sono di competenza degli organi di polizia stradale indicati all'art. 12 del Codice della Strada;

La presente Ordinanza è trasmessa al Presidente della Provincia di Campobasso, all'Ufficio Trasporti della Provincia di Campobasso, al Comune di Petrella Tifernina, alle ditte Molise gestioni srl e TISGA con sede in Guglionesi e, per conoscenza, alla Prefettura di Campobasso, al Comando Provinciale dei Carabinieri, al Comando di Polizia Stradale, al Gruppo Carabinieri Forestale di Campobasso, al Comando Provinciale della G.d.F., al Comando Provinciale Vigili del Fuoco, alla Centrale Operativa Regionale del 118, alla Regione Molise Servizio di Protezione Civile, alla Regione Molise Servizio Viabilità, alla Regione Molise - Ufficio Trasporti e al Ministero delle infrastrutture e della mobilità sostenibili -Provv. Int. alle OO.PP. – per la Campania il Molise la Puglia e la Basilicata -sede coordinata di Campobasso.

AVVERTE

Che avverso la presente Ordinanza è ammesso ricorso al Tribunale Amministrativo Regionale per il Molise (entro 60 giorni) o al Presidente della Repubblica (entro 120 giorni).

**IL DIRIGENTE
CARLO NICOLA LALLI ***

PROVINCIA DI CAMPOBASSO
Protocollo Partenza N. 9622/2022 del 12-05-2022
Allegato 1 - Copia Documento



Provincia di Campobasso

ATTESTAZIONE DI INIZIO PUBBLICAZIONE ALL'ALBO PRETORIO ON LINE

Su richiesta del Dirigente **CARLO NICOLA LALLI**

L' **Ordinanza Dirigenziale** del SETTORE 2 - TECNICO AMBIENTALE
n. 31 del 11-05-2022

avente ad oggetto: **PARZIALIZZAZIONE DEL TRAFFICO SULLA S.P. N. 13 DIR B "FRENTANA" IN AGRO DEL COMUNE DI PETRELLA TIFERNINA PER TRATTI SALTUARI E DISCONTINUI, ANCHE NON CONTEMPORANEI, A SENSO UNICO ALTERNATO CON REGOLAZIONE A MEZZO DI SEMAFORI E/O MOVIERI E ISTITUZIONE IN TALI TRATTI DEL LIMITE DI VELOCITÀ DI 30 KM/H, DALLA DATA DELLA PRESENTE ORDINANZA E PER 40 GIORNI NATURALI E CONSECUTIVI**

è stata pubblicata all'albo pretorio on line della Provincia di Campobasso in data odierna per rimanervi quindici giorni consecutivi.

Campobasso, 11-05-2022

L'ISTRUTTORE*
ROSAMARIA FANELLI

*documento informatico sottoscritto con firma digitale ai sensi di legge



PROVINCIA DI CAMPOBASSO

Via Roma, 47 – 86100 Campobasso C.F. 00139600704 Telefono 0874 40 11

2^ Settore Tecnico Ambientale
Dirigente: dott. Carlo Nicola Lalli

Ufficio 2 – Gruppi Stradali Area SUD
Responsabile dell'Ufficio 2: ing. Antonio Plescia
Telefono 0874/401257 – e-mail: antonio.plescia@provincia.campobasso.it
Gruppo stradale n. 1 di Campobasso e n. 4 di Riccia
Istruttore Direttivo Tecnico: geom. Antonio DI CESARE
Telefono: 0874 401275
e-mail: antonio.dicesare@provincia.campobasso.it

Alla Responsabile Ufficio Ordinanze

Rag. Ida Carosella

SEDE

Oggetto: TISGA – Lavori di attraversamenti interrati sulla S.P. n. 13 dir B “Frentana” in agro del Comune di Petrella Tifernina per la estensione della rete Gas. Concessione AT_164_2021. Richiesta Ordinanza per la istituzione di senso unico alternato regolato da impianto semaforico/movieri.

RELAZIONE

Con nota del 10/05/2022, acquisita al protocollo generale dell'Ente in pari data al n. 9395, la ditta TISGA, con sede in Guglionesi (tisga.distribuzione@pec.tisga.it), realizzatrice dei lavori per conto della Concessionaria Molise Gestioni srl (molisegestioni@postecert.it), richiedeva l'emissione di apposita Ordinanza per la parzializzazione del traffico sulle strade provinciali interessate dai lavori di metanizzazione, giusta Concessione rilasciata dalla Provincia di Campobasso N. AT_164_2021, rilasciata con D.D. n. 1828 del 09/11/2021, per la durata di 40 giorni naturali e consecutivi dalla data di emissione dell'Ordinanza.

I lavori di che trattasi prevedono la realizzazione di scavi della sede stradale con susseguente ripristino, mediante anche la bitumatura dell'intera sede stradale e realizzazione segnaletica orizzontale.

Per garantire la pubblica e privata incolumità durante l'esecuzione dei lavori sulla **SP n. 13 dir B “Frentana”**, è necessario per i lavori di cui sopra:

1. Parzializzare il traffico per tratti saltuari e discontinui, anche non contemporanei, a senso unico alternato con regolazione a mezzo di semafori e/o moviere, per l'esecuzione dei lavori in sicurezza, limitando allo stretto indispensabile i disagi al traffico. In tali tratti saltuari e discontinui atteso che il limite di velocità imposto sulle arterie è di 50 km/h, il limite di velocità è ridotto a 30 km/h;

Per quanto sopra illustrato, ai sensi degli artt. 5 – 3° comma, 6 – 4° comma e 21 del Nuovo Codice della Strada, approvato con D.Lgs n.285 del 30.04.92 e degli artt. dal 30 al 43 del



PROVINCIA DI CAMPOBASSO

Via Roma, 47 – 86100 Campobasso C.F. 00139600704 Telefono 0874 40 11

2^ Settore Tecnico Ambientale
Dirigente: dott. Carlo Nicola Lalli

Ufficio 2 – Gruppi Stradali Area SUD
Responsabile dell'Ufficio 2: ing. Antonio Plescia
Telefono 0874/401257 – e-mail: antonio.plescia@provincia.campobasso.it
Gruppo stradale n. 1 di Campobasso e n. 4 di Riccia
Istruttore Direttivo Tecnico: geom. Antonio DI CESARE
Telefono: 0874 401275
e-mail: antonio.dicesare@provincia.campobasso.it

relativo Regolamento di Esecuzione ed Attuazione, approvato con D.P.R. n. 495 del 16.12.92 e loro successive modifiche ed integrazioni, si chiede di emettere:

1. Ordinanza per la parzializzazione del traffico sulla **SP n. 13 dir B “Frentana”**, per tratti saltuari e discontinui, anche non contemporanei, a senso unico alternato con regolazione a mezzo di semafori e/o movieri con l'istituzione in tali tratti del limite di velocità di 30 km/h, per la durata di 40 giorni naturali e consecutivi dalla data di emissione dell'Ordinanza, nei tratti indicati nella allegata planimetria.

La segnaletica temporanea di cantiere, da realizzarsi con gli elementi minimi previsti dalle allegate tavole n. 65 e 66 di cui al Decreto Ministeriale del 10/07/2002, modificate con il limite di velocità a 30 km/h, sarà posta in opera dalla ditta esecutrice TISGA, con sede in Guglionesi, che ne curerà anche la efficienza diurna e notturna durante tutto il periodo dei lavori. La ditta esecutrice dovrà altresì provvedere all'apposizione della segnaletica su entrambi i sensi di marcia, della tabella fig. II 382 Art. 30 (Tabella Lavori - Segnali temporanei) debitamente compilata. Il Comune interessato dai lavori è PETRELLA TIFERNINA.

La ditta TISGA con sede in Guglionesi, unitamente alla Concessionaria MOLISE GESTIONI srl, è responsabile della installazione e manutenzione della segnaletica temporanea di cantiere.

L'Istruttore Direttivo Tecnico
Geom. Antonio di Cesare (*)

Il Responsabile dell'Ufficio
Ing. Antonio Plescia (*)

(*) Documento informatico sottoscritto con firma digitale ai sensi dell'art. 24 del D.Lgs 07/03/2005 n. 82



PROVINCIA DI CAMPOBASSO

Via Roma, 47 – 86100 Campobasso C.F. 00139600704 Telefono 0874 40 11

2^ Settore Tecnico Ambientale
Dirigente: dott. Carlo Nicola Lalli

Ufficio 2 – Gruppi Stradali Area SUD
Responsabile dell'Ufficio 2: ing. Antonio Plescia
Telefono 0874/401257 – e-mail: antonio.plescia@provincia.campobasso.it
Gruppo stradale n. 1 di Campobasso e n. 4 di Riccia
Istruttore Direttivo Tecnico: geom. Antonio DI CESARE
Telefono: 0874 401275
e-mail: antonio.dicesare@provincia.campobasso.it



PROVINCIA DI CAMPOBASSO

Via Roma, 47 – 86100 Campobasso C.F. 00139600704 Telefono 0874 40 11


2^a Settore Tecnico Ambientale
Dirigente: dott. Carlo Nicola Lalli

Ufficio 2 – Gruppi Stradali Area SUD
Responsabile dell'Ufficio 2: ing. Antonio Plescia
Telefono 0874/401257 – e-mail: antonio.plescia@provincia.campobasso.it
Gruppo stradale n. 1 di Campobasso e n. 4 di Riccia
Istruttore Direttivo Tecnico: geom. Antonio DI CESARE
Telefono: 0874 401275
e-mail: antonio.dicesare@provincia.campobasso.it

26-9-2002

Supplemento straordinario alla GAZZETTA UFFICIALE

Serie generale - n. 226

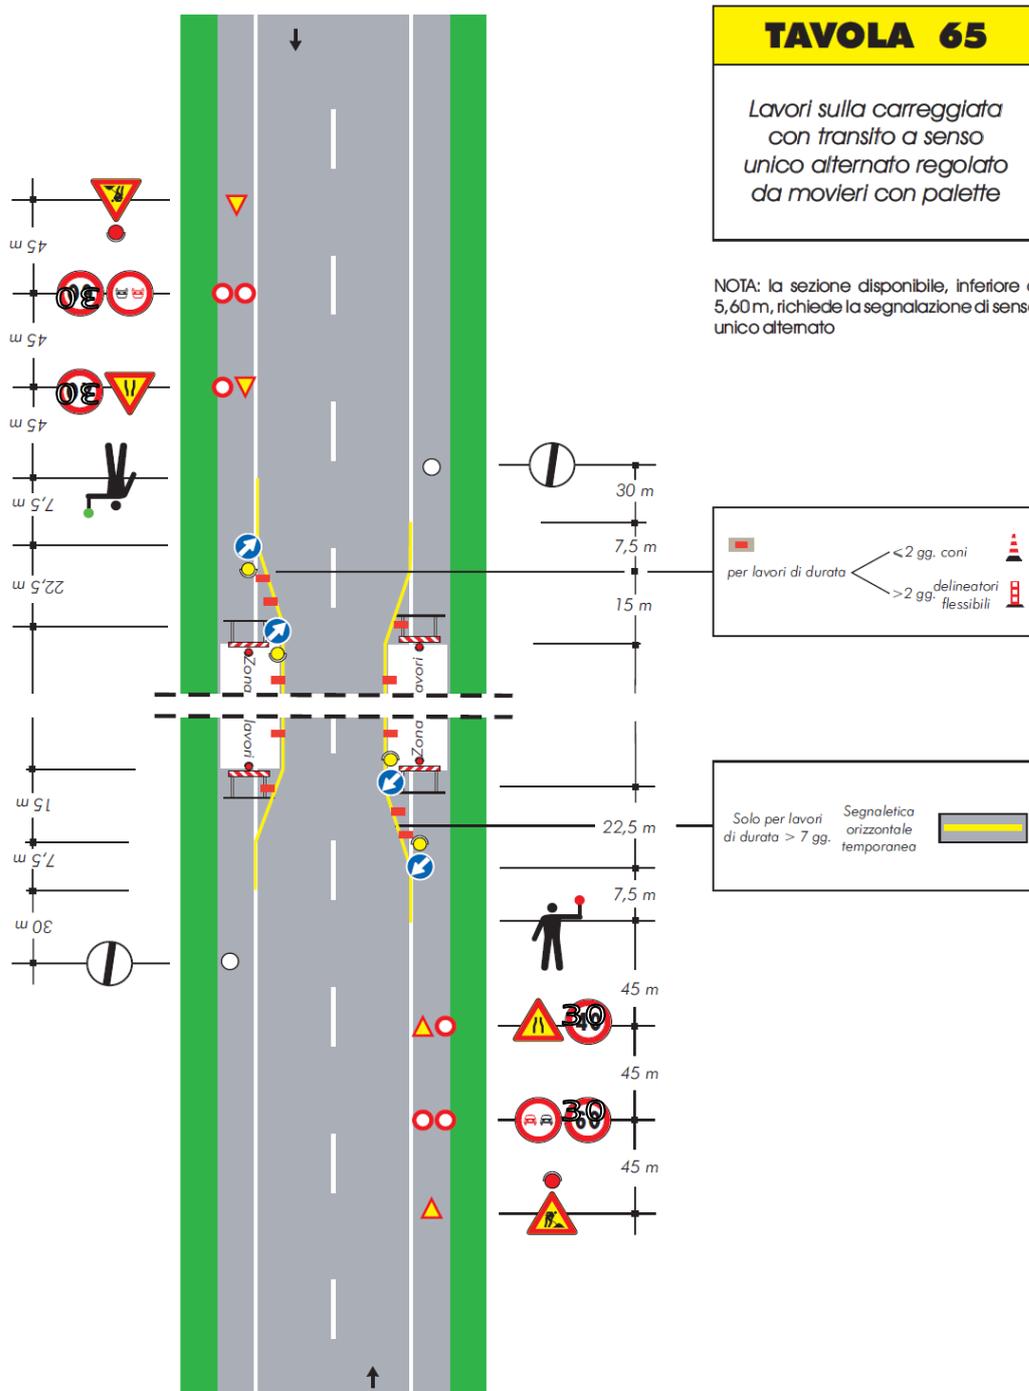

PROVINCIA DI CAMPOBASSO
Protocollo di lavoro n. 2022/2121-2022-05-2022
Doc. Registrato al -- Copia Documento Firmato Digitalmente



PROVINCIA DI CAMPOBASSO

Via Roma, 47 – 86100 Campobasso C.F. 00139600704 Telefono 0874 40 11

2^a Settore Tecnico Ambientale
Dirigente: dott. Carlo Nicola Lalli

Ufficio 2 – Gruppi Stradali Area SUD
Responsabile dell'Ufficio 2: ing. Antonio Plescia
Telefono 0874/401257 – e-mail: antonio.plescia@provincia.campobasso.it
Gruppo stradale n. 1 di Campobasso e n. 4 di Riccia
Istruttore Direttivo Tecnico: geom. Antonio DI CESARE
Telefono: 0874 401275
e-mail: antonio.dicesare@provincia.campobasso.it

PROVINCIA DI CAMPOBASSO
Protocollo di lavoro n. 2022/21/21 - 2022-2022-2022
Doc. di registrazione - Copia Documento Firmato Digitalmente

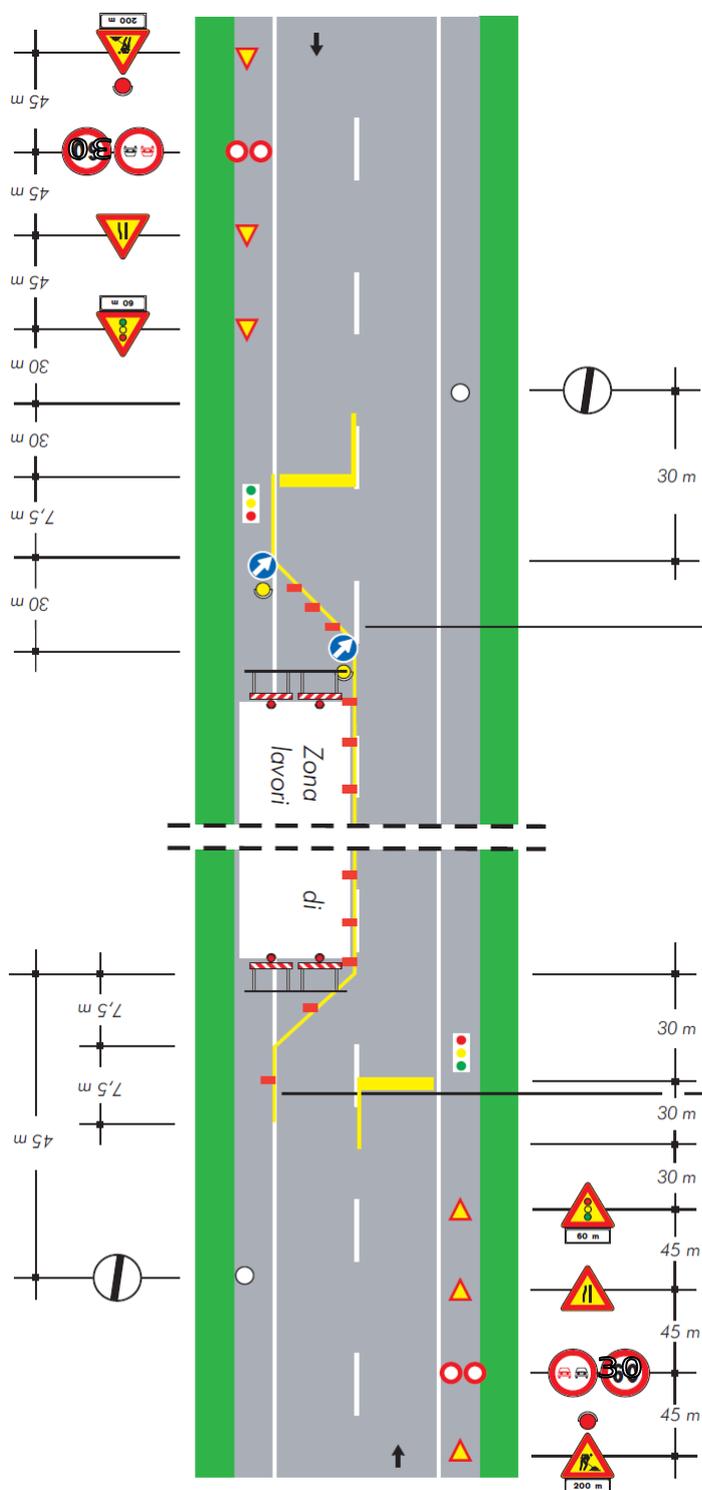


TAVOLA 66
Lavori sulla carreggiata con transito a senso unico alternato regolato da impianto semaforico

NOTA: la sezione disponibile, inferiore a 5,60 m, richiede la segnalazione di senso unico alternato

per lavori di durata < 2 gg. coni
> 2 gg. delineatori flessibili

Solo per lavori di durata > 7 gg. Segnaletica orizzontale temporanea



PROVINCIA DI CAMPOBASSO


Via Roma, 47 – 86100 Campobasso C.F. 00139600704 Telefono 0874 40 11

2^ Settore Tecnico Ambientale
Dirigente: dott. Carlo Nicola Lalli


Ufficio 2 – Gruppi Stradali Area SUD
Responsabile dell'Ufficio 2: ing. Antonio Plescia
Telefono 0874/401257 – e-mail: antonio.plescia@provincia.campobasso.it
Gruppo stradale n. 1 di Campobasso e n. 4 di Riccia
Istruttore Direttivo Tecnico: geom. Antonio DI CESARE
Telefono: 0874 401275
e-mail: antonio.dicesare@provincia.campobasso.it

Planimetria dei tratti interessati:

Corografia scala 1:10.000

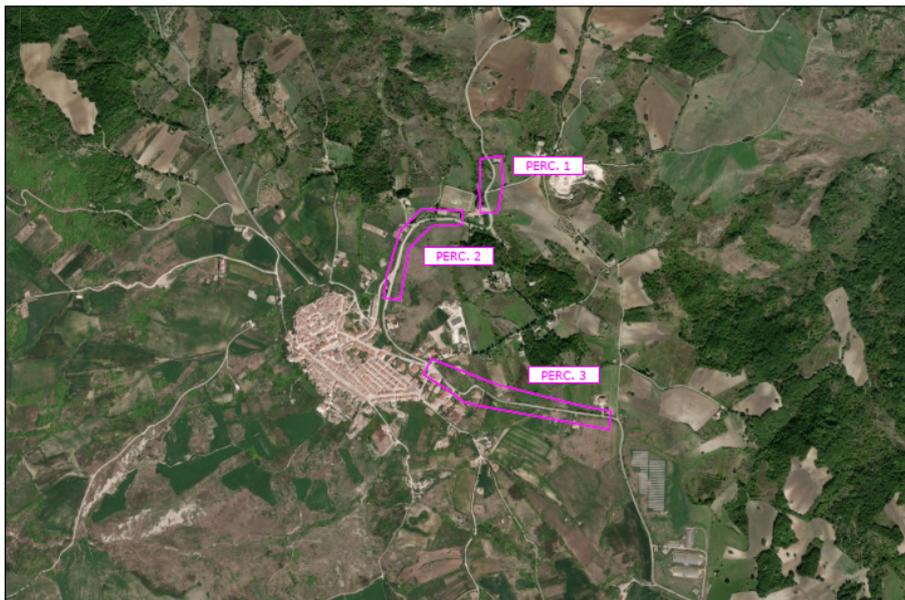

Estratto mappa catastale - scala 1:2.000 - PERCORRENZA N. 1

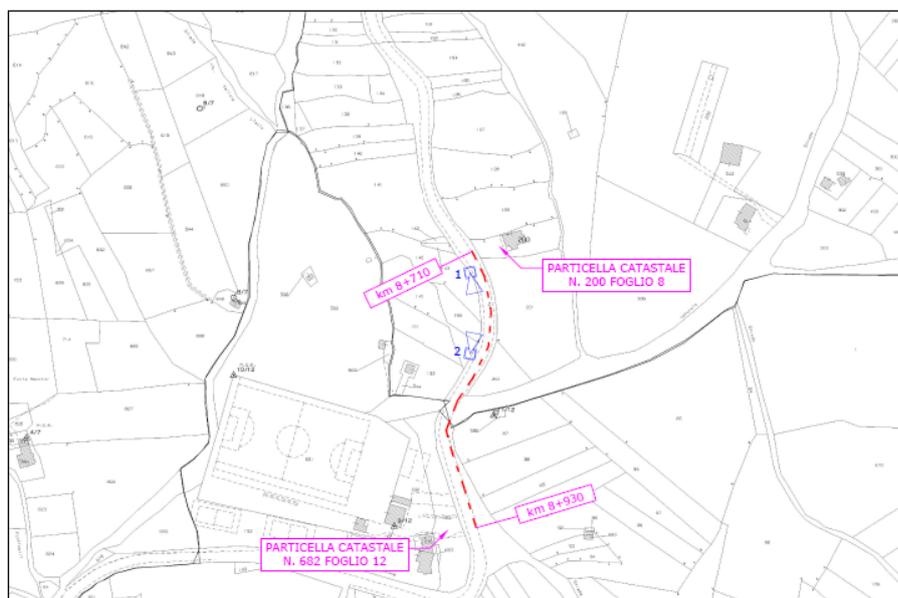




PROVINCIA DI CAMPOBASSO

Via Roma, 47 – 86100 Campobasso C.F. 00139600704 Telefono 0874 40 11

2^ Settore Tecnico Ambientale
Dirigente: dott. Carlo Nicola Lalli

Ufficio 2 – Gruppi Stradali Area SUD
Responsabile dell'Ufficio 2: ing. Antonio Plescia
Telefono 0874/401257 – e-mail: antonio.plescia@provincia.campobasso.it
Gruppo stradale n. 1 di Campobasso e n. 4 di Riccia
Istruttore Direttivo Tecnico: geom. Antonio DI CESARE
Telefono: 0874 401275
e-mail: antonio.dicesare@provincia.campobasso.it

Estratto mappa catastale - scala 1:2.000 - PERCORRENZA N. 2

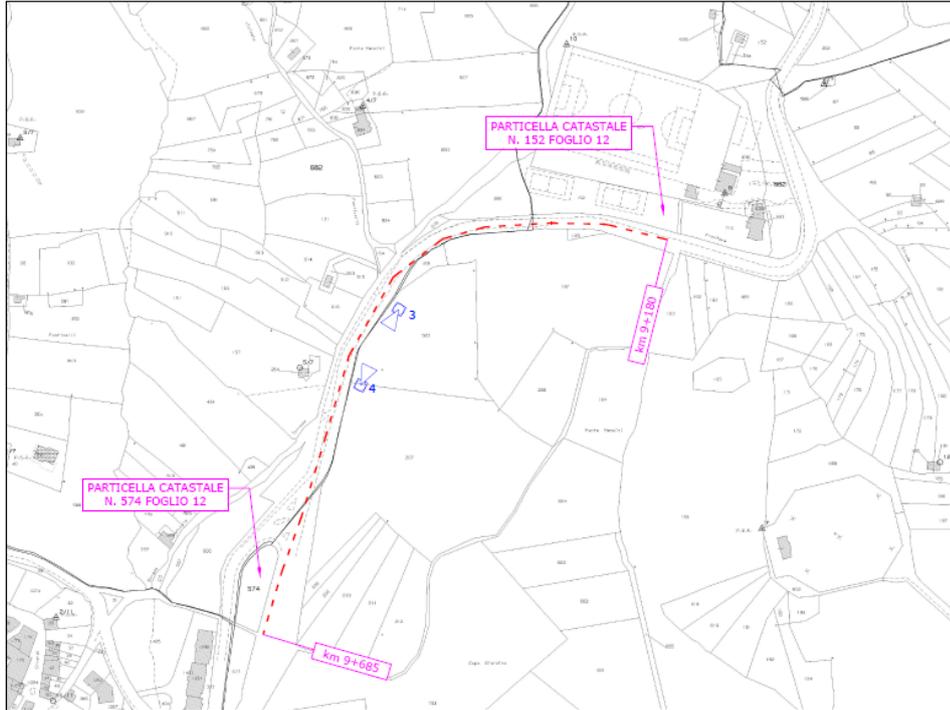

Estratto mappa catastale - scala 1:2.000 - PERCORRENZA N. 3

