ANNOTAZIONI da indicare in sede di autorizzazione uso palestra IPIA San Giovanni per eventi occasionali con/senza presenza di pubblico.

1) adempimenti in merito all'accensione dei riscaldamenti ed all'uso delle docce:

I richiedenti avranno cura di comunicare il programma di utilizzo dell'immobile precisando le necessità di uso riscaldamento e dell'acqua calda sanitaria per le docce.

In caso di necessità per annullamento eventi o per significative variazioni di orari, sorte nel corso dello svolgimento degli eventi è disponibile il Numero Verde della ENGIE Servizi S.p.a. cui è possibile chiamare per eventuali necessità:



Lo stesso numero verde può essere utilizzato per segnalare guasti o problemi degli impianti di riscaldamento, acqua calda sanitaria, illuminazione, impianti di sicurezza etc..

2) adempimenti in merito all'uso dello stabile:

La struttura è conforme alle norme di prevenzione incendi giusta SCIA presentata al comando VVF di Campobasso prot. n. 11177 del 08/10/2021, come risulta dall'attestazione prot 13497 del 29/11/2021 allegata in copia.

L'uso della struttura disciplinata come attività soggetta a controlli di prevenzione incendi codice 65.2.c del D.P.R. N. 151 DEL 01.08.2011 è vincolato alle limitazioni di persone contemporaneamente presenti indicate al punto 4 della relazione di prevenzione incedi:

- spalti: massimo 476 di cui 10 posti riservati alle persone diversamente abili in carrozzella;
- area di gioco massimo 100 persone.

La cartellonistica presente indica le vie di esodo ed i presidi di sicurezza installati. Per specifiche necessità potranno essere richiesti all'Ente provincia i grafici relativi, mentre, sempre su richiesta, il Dirigente scolastico fornirà il DVR .

3) adempimenti amministrativi e procedimentali:

I richiedenti dovranno formalmente disciplinare le modalità di uso avendo cura di predisporre le necessarie attività di informazione e formazione del personale addetto alla vigilanza e guardiania dello stabile durante il periodo di svolgimento degli eventi. Dovranno darsi disposizioni anche in merito agli adempimenti per l'eliminazione delle interferenze con le attività didattiche dell'IPIA. I richiedenti dovranno farsi carico di adempimenti, oneri e spese relative.

La Provincia di Campobasso rimane indenne per eventuali danni o responsabilità causate a terzi derivanti dall'utilizzo dello stabile. Alla conclusione degli eventi i richiedenti dovranno riconsegnare lo stabile nelle medesime condizioni in cui gli verrà consegnato dall'I.I.S. Pertini che dovrà risultare da specifico verbale. Lo stesso richiedente è responsabile per eventuali danni causati alla struttura, alle attrezzature ed impianti della palestra scolastica durante il periodo di uso.

PROVINCIA DI CAMPOBASSO
Protocollo Interno N. 9313/2025 del 18-04-2025
Allegato 2 - Copia Documento

MINISTERO DELL'INTERNO
DIPARTIMENTO DEI VIGILI DEL FUOCO, DEL SOCCORSO PUBBLICO E DELLA DIFESA CIVILE

COMANDO VIGILI DEL FUOCO
CAMPOBASSO
Via Sant'Antonio dei Lazzari, 5/A
Ufficio Prevenzione Incendi
Tel. 0874-604133 - PEC: com.prev.campobasso@cert.vigilfuoco.it

Verbale di Visita Tecnica di Prevenzione Incendi

PRATICA P.I.: **10502**
(da citare nella corrispondenza)

A **PROVINCIA - IST.PROF.LE PER L'INDUSTR. ED ARTIG. "MONTINI"**
VIA ROMA, 47
86100 Campobasso
provincia.campobasso@legalmail.it

TRAMITE «»SUAP
IN DELEGA ALLA CCIAA DEL MOLISE - SUAP.CB@CERT.CAMCOM.IT

PROVINCIA DI CAMPOBASSO
Protocollo Interno N. 9313/2025 del 18-04-2025
Allegato 2 - Copia Documento

OGGETTO: PROVINCIA - IST.PROF.LE PER L'INDUSTR. ED ARTIG. "MONTINI"
Sita in: VIA SAN GIOVANNI 100, 86100 Campobasso ,
Segnalazione Certificata di Inizio Attività acquisita al protocollo n. **11177** del **08/10/2021** relativa ad attività di cui all'Allegato I del D.P.R. 151/2011.
Edificio Palestra.

Con riferimento alla S.C.I.A. di cui all'oggetto,

- Esaminata la documentazione tecnica allegata alla stessa;
- Vista la conformità della SCIA ai progetti correlati, approvati con prot. n. 10334 del 20/11/2017 di questo Comando;
- Visto l'esito del verbale di sopralluogo effettuato dal responsabile dell'istruttoria tecnica in data **12/11/2021** relativamente all'edificio deputato a palestra;

a richiesta dell'interessato, ai sensi dell'art. 4 comma 2 del DPR n. 151/2011, si comunica che è stato accertato il rispetto delle prescrizioni previste dalla normativa di prevenzione incendi e la sussistenza dei requisiti di sicurezza antincendio per le attività di seguito riportate:

ATTIVITÀ	VALIDITÀ
65.2.C - Locali di spettacolo con capienza superiore a 200 persone	**30/09/2026**
74.2.B - Impianti produzione calore con potenzialità superiore a 350 KW (fino a 700 KW)	**30/09/2026**

Nel richiamare gli obblighi connessi all'esercizio dell'attività previsti dal D. Lgs. 81/2008 e/o dall'art. 6 del DPR 151/2011, si rammenta che ai sensi dell'art. 5 del DPR 151/2011 e dell'art. 5 del D.M. 07.08.2012, il titolare dell'attività in oggetto è tenuto alla presentazione della documentazione per il rinnovo periodico, entro il termine sopra indicato, pena le sanzioni previste dall'art. 20 del D. Lgs. 139/2006.

Il responsabile dell'istruttoria tecnica
DV Fabio Panella

IL COMANDANTE
dott. Ing. Michele DI TULLIO

PROVINCIA DI CAMPOBASSO
Protocollo Interno N. 9313/2025 del 18-04-2025
Allegato 2 - Copia Documento

PROVINCIA DI CAMPOBASSO

Via Roma, 1 – 86100 Campobasso

LAVORI DI COMPLETAMENTO FUNZIONALE EDILIZIO, ADEGUAMENTO, INTEGRAZIONE IMPIANTISTICA E MESSA IN SICUREZZA ANTINCENDIO DELLA PALESTRA IPIA DI VIA SAN GIOVANNI IN CAMPOBASSO

PROGETTO ESECUTIVO

Approvazioni:



Allegati:
PROGETTO PREVENZIONE INCENDI
Relazione tecnica

IDENTIFICATIVO DI TAVOLA

PI–01

DATA: Novembre 2017	REVISIONE:	SCALA: –

PROGETTAZIONE:
Ing. Felice LALLI
Via Gorizia n.42
86100 Campobasso

ORDINE INGEGNERI PROVINCIA DI CAMPOBASSO
Sez. A - n. 631
Civile Ambientale
Dell'Informazione
Industriale

RESPONSABILE DEL PROCEDIMENTO
Geom. Fulvio FARINACCIO

Il Dirigente
Dott. Carmine PACE

documento di valutazione del carico di incendio si desume un carico di incendio specifico pari a 546,87 MJ/mq cui corrisponde una classe di resistenza al fuoco pari ad R/REI 45.

Sulla base delle analisi effettuate si è posto alla base della progettazione il trattamento degli elementi strutturali della copertura (travi ed assito in legno e staffe in acciaio) al fine di garantire una resistenza al fuoco pari ad R/REI 60.

A margine si evidenzia che la Palestra non comunica con altri edifici e verrà raggiunta dall'esterno:

- dagli alunni dell'adiacente Istituto Professionale per l'Industria e l'Artigianato;
- dal pubblico e da Associazioni Sportive estranee alle istituzioni scolastiche.

PROVINCIA DI CAMPOBASSO
Protocollo Interno N. 9313/2025 del 18-04-2025
Allegato 2 - Copia Documento

4.2. UBICAZIONE

L'ubicazione della palestra è tale da consentire l'avvicinamento e la manovra dei mezzi di soccorso e la possibilità di sfollamento verso aree adiacenti. L'area sarà provvista di un luogo da cui sia possibile coordinare gli interventi di emergenza; detto ambiente è facilmente individuabile e accessibile da parte delle squadre di soccorso ed è ubicato in prossimità del cortile interno dal quale si accede alla Centrale Termica ed idrica della Scuola, a poca distanza dall'ingresso del pubblico.

Lo spazio di attività sportiva sarà ubicato al chiuso, ad una quota inferiore a quella dell'area di servizio o zona esterna all'impianto.

4.3. AREA DI SERVIZIO ANNESSA ALL'IMPIANTO

Essendo l'impianto di capienza inferiore a 500 spettatori, non sono prescritte particolari caratteristiche per l'area di servizio annessa all'impianto.

4.4. SPAZI RISERVATI AGLI SPETTATORI E ALL'ATTIVITA' SPORTIVA

Lo spazio riservato agli spettatori è separato dallo spazio riservato all'attività sportiva tramite idonea recinzione che rende di fatto indipendenti le due zone che possiedono sistemi di vie d'esodo completamente separati.

Spazio riservato agli spettatori – GRADINATA - La capienza dello spazio riservato agli spettatori è dato dal numero di posti a sedere sulle panche all'uopo predisposte; lo sviluppo lineare dei gradoni, opportunamente delimitati, è pari a 226,6 m (12 gradoni da 10,10 m – 8 gradoni da 8,3 m – 6 gradoni da 6,5 m) e pertanto il numero massimo di persone che potranno prendere posto sarà pari al quoziente tra lo sviluppo lineare dei gradoni ed il dividendo 0,48 (persone/m) e pertanto pari a circa **466 spettatori**. Non sono stati previsti posti in piedi e pertanto tali sistemazioni saranno vietate.

Sono previsti 10 posti per portatori di handicap, su sedie a rotelle, di cui alla legge 9 gennaio 1989, n. 13, sull'abbattimento delle barriere architettoniche; il loro posizionamento è stato scelto in modo da risultare molto prossimi alle vie d'uscita e comunque da non risultare d'intralcio all'esodo degli altri occupanti l'impianto.

L'affollamento complessivo della zona spettatori è pertanto pari a **476 spettatori.**

Spazio di attività sportiva – PIANO TERRA - La capienza dello spazio di attività sportiva è pari al numero di praticanti e di addetti previsti in funzione delle attività sportive.

Lo spazio di attività sportiva sarà collegato agli spogliatoi ed all'esterno dell'area di servizio dell'impianto con percorsi separati da quelli degli spettatori. Lo spazio riservato agli spettatori sarà delimitato rispetto a quello dell'attività sportiva: tale delimitazione sarà conforme ai regolamenti del C.O.N.I. e delle Federazioni Sportive Nazionali.

PROVINCIA DI CAMPOBASSO
Protocollo Interno N. 9313/2025 del 18-04-2025
Allegato 2 - Copia Documento

Si prevede un affollamento massimo pari a **100 persone**, corrispondenti alla presenza contemporanea di tre classi e degli insegnanti (caso relativo all'utilizzo per manifestazioni scolastiche). Ovviamente, l'affollamento è sensibilmente inferiore in caso di manifestazioni non scolastiche per le quali si prevede la presenza nel campo di gioco di due squadre.

4.5. SISTEMA DI VIE D'USCITA

Zona riservata agli spettatori – GRADINATA - L'impianto sarà provvisto di un sistema organizzato di vie di uscita dimensionato in base alla capienza in funzione della capacità di deflusso e sarà dotato di almeno due uscite; il sistema di vie di uscita dalla zona spettatori sarà indipendente da quello della zona di attività sportiva. Sarà sempre garantito l'esodo senza ostacoli dall'impianto.

La larghezza di ogni uscita e via d'uscita sarà non inferiore a **11 moduli** (1,20 m); la larghezza complessiva delle uscite è stata dimensionata per una capacità di deflusso non superiore a 50 (1,20 m ogni 100 persone) per gli impianti al chiuso indipendentemente dalle quote; le vie d'uscita avranno la stessa larghezza complessiva delle uscite dallo spazio riservato agli spettatori.

Per quanto riguarda le caratteristiche delle porte inserite nel sistema di vie di uscita ed i relativi serramenti, verranno applicate tutte le disposizioni del Ministero dell'interno per i locali di pubblico spettacolo.

Il numero di uscite dallo spazio riservato agli spettatori per l'impianto, non suddiviso in settori, non sarà inferiore a 2. La lunghezza massima delle vie di uscita non sarà superiore a 40 m. In particolare nella gradinata, destinata agli spettatori, saranno presenti le seguenti uscite :

- ✓ U1s da 2 moduli che adduce direttamente all'esterno – persone evacuabili = 50 x 2 = 100 persone;
- ✓ U2s da 2 moduli che adduce direttamente all'esterno – persone evacuabili = 50 x 2 = 100 persone;

PROVINCIA DI CAMPOBASSO
Protocollo Interno N. 9313/2025 del 18-04-2025
Allegato 2 - Copia Documento

- ✓ U3s da 2 moduli che, tramite l'atrio d'ingresso spettatori, adduce direttamente all'esterno – persone evacuabili = 50 x 2 = 100 persone;
- ✓ U4s da 2 moduli che, tramite l'atrio d'ingresso spettatori, adduce direttamente all'esterno – persone evacuabili = 50 x 2 = 100 persone;
- ✓ U5s da 3 moduli che adduce direttamente all'esterno – persone evacuabili = 50 x 3 = 150 persone;

Pertanto al piano terra zona spettatori potranno essere evacuate **550 persone** rispetto alle 476 persone effettivamente presenti.

Zona di attività Sportiva – Il sistema di vie d'uscita e le uscite della zona di attività sportiva, indipendenti da quelle della zona spettatori, avranno caratteristiche analoghe a quelle della zona riservata agli spettatori. In particolare nella zona riservata agli atleti, saranno presenti le seguenti uscite :

- ✓ U1a da 3 moduli che adduce direttamente all'esterno – persone evacuabili = 50 x 3 = 150 persone;
- ✓ U2a da 2 moduli che, tramite l'atrio della zona di attività sportiva, adduce direttamente all'esterno – persone evacuabili = 50 x 2 = 100 persone;
- ✓ U3a da 2 moduli che, tramite l'atrio della zona di attività sportiva, adduce direttamente all'esterno – persone evacuabili = 50 x 2 = 100 persone

Pertanto potranno essere evacuate **350 persone** che costituiscono un numero ben superiore alle 100 persone che saranno potenzialmente presenti durante la normale attività dell'impianto sportivo.

Le scale avranno gradini a pianta rettangolare, con alzata e pedata costanti rispettivamente non superiori a 17 cm (alzata) e non inferiore a 30 cm (pedata); le rampe delle scale saranno rettilinee, avranno non meno di tre gradini e non più di 15; i pianerottoli avranno la stessa larghezza delle scale senza allargamenti e restringimenti.

PROVINCIA DI CAMPOBASSO
Protocollo Interno N. 9313/2025 del 18-04-2025
Allegato 2 - Copia Documento

Tutte le scale saranno munite di corrimano sporgenti non oltre le tolleranze ammesse; le estremità di tali corrimano rientreranno con raccordo nel muro stesso.

Le rampe senza gradini sono previste limitatamente al percorso disabili.

Nessuna sporgenza o rientranza, oltre quelle ammesse dalle tolleranze, potrà esistere nelle pareti per un altezza di 2 m dal piano di calpestio.

PROVINCIA DI CAMPOBASSO
Protocollo Interno N. 9313/2025 del 18-04-2025
Allegato 2 - Copia Documento

4.6. DISTRIBUZIONE INTERNA

Le aree riservate ai posti in piedi saranno tali da garantire la fruibilità dei percorsi di smistamento (non saranno necessarie le barriere frangifolla longitudinali e trasversali dato l'esiguo numero di spettatori in piedi); i posti in piedi saranno realizzati in piano o su piani inclinati con pendenza non superiore al 12% o su gradoni con alzata non superiore a 0,25 m.


I percorsi di smistamento saranno rettilinei; i gradini delle scale di smistamento saranno a pianta rettangolare con una alzata non superiore a 25 cm e una pedata non inferiore a 23 cm; viene comunque ammessa la variabilità graduale dell'alzata e della pedata tra un gradino e il successivo in ragione della tolleranza del 2%.

Tra due rampe consecutive, se si rendesse necessario in fase esecutiva, sarà ammessa una variazione di pendenza a condizione che venga interposto un piano di riposo della stessa larghezza della scala di smistamento, profondo almeno m 1.20, fermi restando i limiti dimensionali dei gradini ed il rapporto tra pedata e alzata.

4.7. SERVIZI DI SUPPORTO DELLA ZONA SPETTATORI

I servizi igienici a servizio della zona spettatori sono separarati rispetto a quelli a servizio degli atleti.

PIANO TERRA - SCALA 1:100

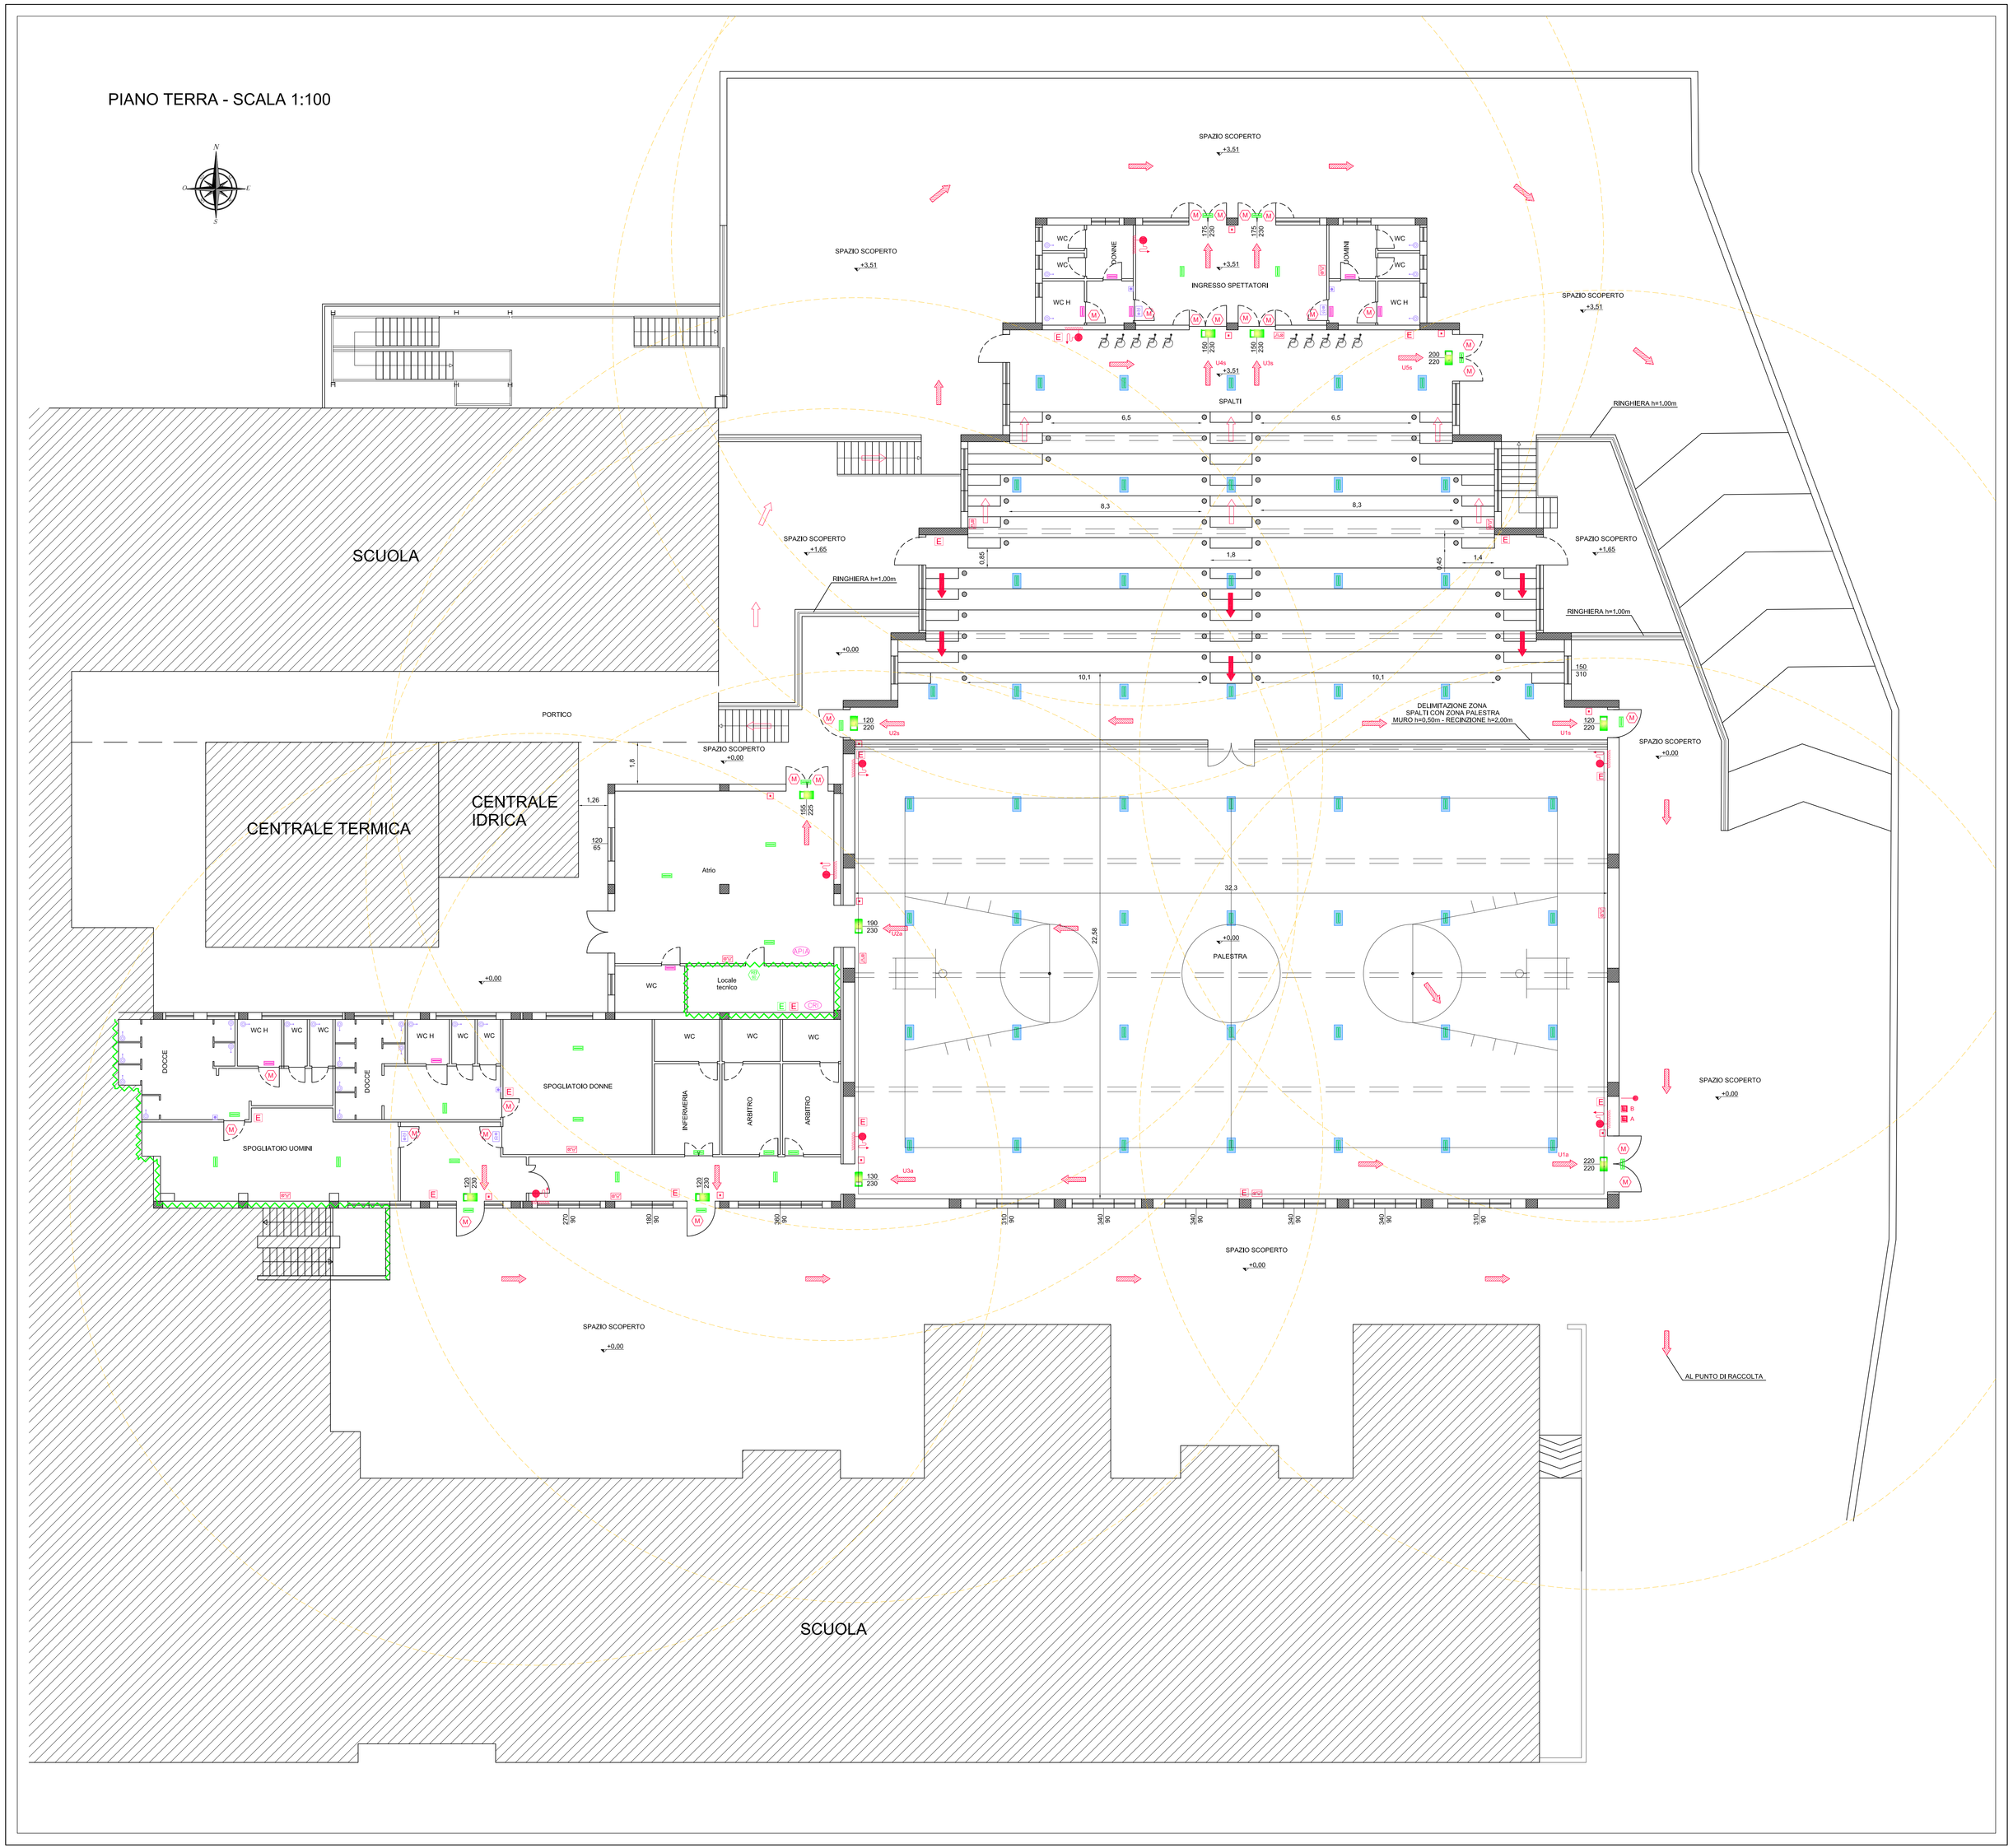

LEGENDA

- ATTACCO DI MANDATA PER AUTOPOMPA VVF
- IDRANTE A MURO UNI 45 CON TUBAZIONE FLESSIBILE (20 m) E LANCIA FRAZIONATRICE
- ZONA DI INFLUENZA IDRANTI
- ESTINTORE PORTATILE A POLVERE KG 6 CON CAPACITA' ESTINGUENTE NON INFERIORE A 21 A 113 B-C
- ESTINTORE PORTATILE A POLVERE A CO2 KG 5 CON CAPACITA' ESTINGUENTE 113 B-C
- DISPOSITIVI DI ALLARME PER PRESSIONE IDRICA ANTINCENDIO INSUFFICIENTE
- MANIGLIONE ANTIPANICO
- PORTA RESISTENTE AL FUOCO REI 60
- PERCORSO D'USCITA - VERSO L'ALTO
- PERCORSO D'USCITA - VERSO IL BASSO
- PERCORSO D'USCITA - ORIZZONTALE
- COMPARTIMENTAZIONE REI 60
- PLAFONIERA AUTONOMA D'EMERGENZA AUTOTEST A LED IP65 (POTENZA INDICATIVA 11-24 W)
- PLAFONIERA AUTONOMA D'EMERGENZA AUTOTEST A LED IP65 (POTENZA INDICATIVA 24-36 W)
- GRIGLIA DI PROTEZIONE PER PLAFONIERA DI EMERGENZA
- PLAFONIERA D'EMERGENZA A LED 2 W IP65 TIPO SA (INSTALLABILE A BANDIERA A PARETE E/O A CONTROSOFFITTO)
- PULSANTE DI SGANCIO ALIMENTAZIONE ELETTRICA
  A - PALESTRA
  B - CENTRALE TERMICA
- PULSANTE MANUALE DI ALLARME
- SEGNALATORE OTTICO-ACUSTICO ALLARME INCENDIO
- SIRENA ALLARME INCENDIO PER ESTERNO AUTOPROTETTA CON LAMPEGGIATORE
- CENTRALE RIVELAZIONE INCENDI
- PULSANTE DI ANNULLO - IMPIANTO DI CHIAMATA WC
- PULSANTE A TIRANTE - IMPIANTO DI CHIAMATA WC
- PANNELLO OTTICO/ACUTICO - IMPIANTO DI CHIAMATA WC
- POSTAZIONE RISERVATA A PERSONE CHE UTILIZZANO SEDIE A ROTELLE OVVERO A QUELLE CON RIDOTTA MOBILITA'

NOTE:
SPAZIO RISERVATO AL PUBBLICO
AFFOLLAMENTO PARI A: [(6,50m x 6)+(8,3m x 8)+(10,1m x 12)] / 0,48 = 466 persone

PROVINCIA DI CAMPOBASSO
Via Roma, 1 – 86100 Campobasso

LAVORI DI COMPLETAMENTO FUNZIONALE EDILIZIO, ADEGUAMENTO, INTEGRAZIONE IMPIANTISTICA E MESSA IN SICUREZZA ANTINCENDIO DELLA PALESTRA IPIA DI VIA SAN GIOVANNI IN CAMPOBASSO

PROGETTO ESECUTIVO

Approvazioni:



Allegati:
PROGETTO PREVENZIONE INCENDI
Misure di sicurezza antincendio – Piano terra

IDENTIFICATIVO DI TAVOLA: PI–05

DATA: Novembre 2017 | REVISIONE: | SCALA: 1:100

PROGETTAZIONE:
Ing. Felice LALLI
Via Gorizia n.42
86100 Campobasso

RESPONSABILE DEL PROCEDIMENTO
Geom. Fulvio FARINACCIO

Il Dirigente
Dott. Carmine PACE

PROVINCIA DI CAMPOBASSO
Protocollo Interno N. 9313/2025 del 18-04-2025
Allegato 2 - Copia documento

Rif. Pratica VV.F. n. ***10502***

Spazio per protocollo

AL COMANDO PROVINCIALE DEI VIGILI DEL FUOCO DI

Campobasso
provincia

ATTESTAZIONE DI RINNOVO PERIODICO DI CONFORMITA' ANTINCENDIO

(art. 5 del D.P.R. 01/08/2011 n. 151)

Il sottoscritto ***Stoppiello*** (cognome) ***Pasqualino*** (nome)

domiciliato in ***Via Roma*** (indirizzo) ***47*** (n. civico) ***86100*** (c.a.p.) ***Campobasso*** (comune)

CB (provincia) ***08744011*** (telefono) C.F. ***STPPQL67D29B519Y*** (codice fiscale della persona fisica)

nella sua qualità di ***Dirigente del 2° settore tecnico della Provincia di Campobasso*** (qualifica rivestita (titolare, legale rappresentante, amministratore, etc.)

della ***PROVINCIA DI CAMPOBASSO*** (ragione sociale ditta, impresa, ente, società, associazione, etc.)

con sede in ***Via Roma*** (indirizzo) ***47*** (n. civico) ***86100*** (c.a.p.)

Campobasso (comune) ***CB*** (provincia) ***0874401250*** (telefono)

pasquale.stoppiello@provincia.campobasso.it (indirizzo di posta elettronica) _____ (indirizzo di posta elettronica certificata)

responsabile dell'attività sotto specificata,
consapevole delle conseguenze penali e amministrative previste dagli artt. 75 e 76 del D.P.R. 445/2000 in caso di dichiarazioni mendaci e formazione o uso di atti falsi

D I C H I A R A

- l'assenza di variazione delle condizioni di sicurezza antincendio rispetto a quanto in precedenza segnalato,

con la/e SCIA[1] presentate il ***30/09/2021*** (Data presentazione)

relative e/o ricomprese all'attività principale di: ***Locali di spettacolo con capienza superiore a 200 persone; impianto di produzione di calore con potenzialità superiore a 350 KW fino a 700 KW.*** (tipo di attività (albergo, scuola, centrale termica, etc.)

sita in ***Via San Giovanni*** (indirizzo) ***100*** (n. civico) ***86100*** (c.a.p.)

Campobasso (Comune) ***CB*** (provincia) _____ (telefono)

individuata[2] al n./sotto classe/cat. ***65/2/C*** e comprendente anche le attività di cui ai nn./sotto classe/cat : ***74/2/B***

- di avere assolto gli obblighi gestionali connessi con l'esercizio dell'attività previsti dalla normativa vigente, nonché di aver osservato i divieti, le limitazioni e le prescrizioni delle disposizioni di prevenzione incendi e di sicurezza antincendio disciplinanti l'attività medesima;
- di avere adempiuto l'obbligo di mantenere in stato di efficienza i sistemi, gli impianti, i dispositivi, le attrezzature, rilevanti ai fini della sicurezza antincendi, e le altre misure di sicurezza antincendio adottate e di aver effettuato le verifiche di controllo e gli interventi di manutenzione in accordo alla regolamentazione vigente, a quanto indicato nelle pertinenti norme tecniche e le istruzioni di uso e manutenzione del fabbricante e/o installatore.

[X] Allega "Asseverazione"[3], a firma di professionista antincendio;

[ ] Non allega "Asseverazione", a firma di professionista antincendio, in quanto non sono presenti impianti finalizzati alla protezione attiva antincendi né prodotti e sistemi per la protezione di parti o elementi portanti delle opere di costruzione finalizzati ad assicurare la prescritta caratteristica di resistenza al fuoco;

[ ] Allega la seguente documentazione ai fini delle modifiche di cui all'art. 4, comma 8, del Decreto del Ministro dell'Interno del 7.8.2012:

[1] certificato di prevenzione incendi per le attività di cui all'art. 11, commi 5 e 6, del DPR 01/08/2011 n. 151. Può essere indicata, in alternativa, l'ultima attestazione di rinnovo periodico presentata.

[2] Riportare il numero e la categoria corrispondente (A/B/C) individuata sulla base dell'elenco contenuto nell'Allegato I del DPR 01/08/2011 n. 151 e la sottoclasse di cui al Decreto del Ministro dell'Interno del 7-8-2012.

[3] Asseverazione di cui all'art. 5 del Decreto del Ministro dell'Interno del 7-8-2012.

PROVINCIA DI CAMPOBASSO
Protocollo Interno numero 23216/2026 del 08-10-2026

Sigla del responsabile dell' attività _____

(specificare numero e tipologia dei documenti allegati)

(barrare con [x] il riquadro di interesse)

N.B.: la compilazione della distinta di versamento è obbligatoria.

Attestato di versamento n.[4] | del | intestato alla

Tesoreria Provinciale dello Stato di ***Campobasso*** ai sensi del DLgs 139/2006

per un **totale** di € ***378,00*** così distinte:

attività n. ***65*** Sottocl./categoria[6] ***2/ C*** € ***252,00*** FV ☐[5]

attività n. ***74*** Sottocl./categoria ***2/ B*** € ***126,00*** FV ☐

Ulteriore indirizzo presso il quale si chiede di inviare la corrispondenza:

Cognome	Nome
Spallone	***Antonio***

indirizzo	n. civico	c.a.p.	comune	provincia
C.da Colle dell'Orso	***3/A***	***86100***	***Campobasso***	***CB***

telefono	indirizzo di posta elettronica	indirizzo di posta elettronica certificata
0874/332083	***ing.spallone@mtproget.it***	***mtproget@pec.mtproget.it***

Data Firma

N.B.: *La firma deve essere apposta alla presenza del pubblico ufficiale addetto alla ricezione dell'attestazione di rinnovo periodico. In alternativa, l'attestazione di rinnovo periodico, debitamente sottoscritta dal richiedente, può essere presentata da altra persona o inoltrata a mezzo posta; in tali casi, all'attestazione di rinnovo periodico deve essere allegata fotocopia del documento di riconoscimento del richiedente (DPR 445/2000).*

Spazio riservato al delegante

Il sottoscritto, per il ritiro dell'attestato di presentazione e per gli eventuali chiarimenti tecnici in ordine alla presente Attestazione, delega il/la sig.

Titolo professionale	cognome	nome
Ingegnere	***Spallone***	***Antonio***

domiciliato in ***C.da Colle dell'Orso*** via-piazza

n. civico	c.a.p.	comune
3/A	***86100***	***Campobasso***

provincia	telefono
CB	***0874/332083***

08/07/2026

Data Firma

N.B.: *La firma deve essere apposta alla presenza di pubblico ufficiale addetto alla ricezione. In alternativa, la richiesta può essere presentata da altra persona o inoltrata a mezzo posta; in tali casi, alla richiesta deve essere allegata fotocopia del documento di riconoscimento del richiedente (D.P.R. 445/2000).*

PROVINCIA DI CAMPOBASSO
Protocollo Interno numero 23216/2026 del 08-10-2026

[4] In caso di utilizzo dell'approccio ingegneristico alla sicurezza antincendio, di cui al Decreto del Ministero dell'Interno 9-5-2007, per la definizione dell'importo, si applica l'art. 6, comma 4, dello stesso decreto.

[5] Barrare solo nel caso in cui sia prevista l'installazione di un impianto fotovoltaico (FV) presso la specifica attività.

[6] Al fine di definire il relativo importo, riportare il numero e la categoria corrispondente (A/B/C) individuata sulla base dell'elenco contenuto nell'Allegato I del DPR 01/08/2011 n. 151 e la sottoclasse di cui al Decreto del Ministro dell'Interno del 7-8-2012.

Spazio riservato al Comando Provinciale VVF

Ai sensi dell'art. 38 del DPR 445/2000, io sottoscritto _____
addetto incaricato con qualifica di _____ in data __/__/____ a mezzo documento _____
n. _____ rilasciato in data __/__/____ da _____
ho proceduto all'accertamento dell'identità personale del sig. _____
che ha qui apposto la sua firma alla mia presenza.

Data __/__/____ Firma _____

Spazio riservato al Comando Provinciale VVF

RICEVUTA

Ai sensi dell'art 5 del DPR 151/2011, io sottoscritto _____
addetto incaricato con qualifica di _____, rilascio ricevuta dell'avvenuto deposito dell'attestazione di rinnovo periodico
Il Comando Provinciale potrà effettuare i controlli di competenza volti ad accertare il rispetto delle prescrizioni previste dalla normativa di prevenzione degli incendi, nonché la sussistenza dei requisiti di sicurezza antincendio.
Si rammenta che le verifiche e la manutenzione di impianti, dispositivi, attrezzature e di altre misure di sicurezza antincendio adottate nell'attività, debbono essere effettuati in conformità alle istruzioni di uso e manutenzione previste ed alle disposizioni vigenti applicabili.

Data __/__/____ Prot. _____ Firma _____

PROVINCIA DI CAMPOBASSO
Protocollo Interno numero 23216/2026 del 08-10-2026

Rif. Pratica VV.F. n.
10502

AL COMANDO PROVINCIALE DEI VIGILI DEL FUOCO DI

Campobasso
provincia

ASSEVERAZIONE AI FINI DELLA ATTESTAZIONE DI RINNOVO PERIODICO DI CONFORMITA' ANTINCENDIO

(art. 5 del Decreto del Ministro dell'Interno 7.8.2012)

Il sottoscritto professionista antincendio ***Ingegnere*** (Titolo professionale) ***Spallone*** (Cognome) ***Antonio*** (Nome)

iscritto al ***Ordine degli ingegneri*** (ordine/collegio professionale) della Provincia di ***Campobasso*** con numero ***719***

iscritto negli elenchi del Ministero dell'Interno di cui all'art. 16 comma 4 del DLgs 139/06 ***CB 719I 00196*** (n° codice iscrizione M.I.)

con ufficio in ***C.da Colle dell'Orso*** (via - piazza) ***3/A*** (n. civico)

86100 (c.a.p.) ***Campobasso*** (comune) ***CB*** (provincia) ***0874/332083*** (telefono)

a seguito dell'incarico conferitogli dal responsabile dell'attività di seguito specificata:

Locali di spettacolo con capienza superiore a 200 persone; impianto di produzione di calore con potenzialità superiore a 350 KW fino a 700 KW.
tipo di attività (albergo, scuola, centrale termica, etc.)

sita in ***Via San Giovanni*** (via-piazza) ***100*** (n. civico) ***86100*** (c.a.p.)

Campobasso (comune) ***CB*** (provincia) (telefono)

Soggetta ai controlli dei vigili del fuoco ai sensi dell'allegato I del DPR 151/2011, in relazione alla quale è/sono stata/e presentata/e le/e SCIA[1]:

30/09/2021 (Data presentazione) a firma di ***LALLI CARLO NICOLA SERGIO*** (Inserire il nominativo del Responsabile dell'Attività)

ha effettuato in data: ***23/09/2026*** un sopralluogo presso l'indirizzo della medesima, verificando la presenza di impianti finalizzati alla protezione attiva antincendio e/o dei prodotti e sistemi per la protezione di parti o elementi portanti delle opere di costruzione, finalizzati ad assicurare la caratteristica di resistenza al fuoco, di seguito specificati:

A – IMPIANTO/I FINALIZZATO/I ALLA PROTEZIONE ATTIVA ANTINCENDIO (2):

[X] **ESTINZIONE O CONTROLLO INCENDI/ESPLOSIONI, DI TIPO AUTOMATICO E MANUALE, DELLA SEGUENTE TIPOLOGIA:**
Impianto idrico antincendio ad idranti uni 45 collegato all'acquedotto composto da n. 8 idranti uni 45 e n.1 attacco di mandata vvf n. 13 estintori a polvere da 6 kg e n. 1 estintore a co2 da 5 kg un dispositivo di minima pressione ;

[ ] **CONTROLLO DEL FUMO E DEL CALORE, DELLA SEGUENTE TIPOLOGIA:**
;

[ ] **RILEVAZIONE DI FUMO, CALORE, GAS, INCENDIO, DELLA SEGUENTE TIPOLOGIA:**
Nella palestra e' presente un impianto di rivrlazione fumi ed allarme Incendi manuale costituito da 11 pulsanti di allarme incendio e 5 pannelli ottico acustici ;

[X] **SEGNALAZIONE E ALLARME INCENDIO, DELLA SEGUENTE TIPOLOGIA :**
Nella palestra e' presente un impianto di rivrlazione fumi ed allarme Incendi manuale costituito da 11 pulsanti di allarme incendio e 5 pannelli ottico acustici ;

[X] **ALTRO, SPECIFICARE:**
Impianto diffuso di illuminazione di sicurezza ;

(2) **con esclusione delle attrezzature mobili di estinzione.**
(barrare con [x] il riquadro di interesse)

Sigla del professionista _____

[1] e/o autorizzazione antincendio per le attività di cui all'art. 11, commi 5 e 6, del DPR 01/08/2011 n. 151.

PROVINCIA DI CAMPOBASSO
Protocollo Interno numero 23216/2026 del 08-10-2026

B – PRODOTTI E SISTEMI PER LA PROTEZIONE PASSIVA DI CUI AL DM 16.2.2007, PUNTO A.3 DELL'ALLEGATO,
"Prodotti e sistemi per la protezione di parti o elementi portanti delle opere di costruzione"

☐ _____ ;

(barrare con [x] il riquadro di interesse)

Visti i risultati dei controlli e delle verifiche effettuate, il sottoscritto

ASSEVERA

che per gli impianti finalizzati alla protezione attiva antincendio e/o prodotti e sistemi per la protezione passiva, sopra specificati, sono garantiti i requisiti di efficienza e funzionalità, di cui alla/e SCIA[1] richiamate in precedenza.

Le risultanze dei controlli e delle verifiche, nonché gli atti relativi alle modalità attraverso cui sono stati condotti i medesimi controlli/verifiche sono stati consegnati al responsabile dell'attività ed inseriti all'interno del fascicolo indicato nella segnalazione certificata di inizio attività.

Data	*Timbro Professionale*	Firma del professionista
_____		_____

PROVINCIA DI CAMPOBASSO
Protocollo Interno numero 23216/2026 del 08-10-2026

Sportello Unico per le Attivita' Produttive
Ricevuta
(art. 5, comma 4 DPR 160/2010 e art. 18-bis L. 241/1990)

PROVINCIA DI CAMPOBASSO
Protocollo Interno numero 23216/2026 del 08-10-2026

1 - SUAP competente

Suap di CAMPOBASSO in delega alla CCIAA del MOLISE			
del comune di:	**CAMPOBASSO**	Id:	**8635**
Responsabile SUAP:	**ANGIOLINI**	**CLAUDIA**	

2 - Riferimenti della pratica SUAP

Codice Pratica:	**00139600704-03092026-1053**
Protocollo SUAP:	**REP_PROV_CB/CB-SUPRO/0020104 del 25/09/2026**
Domicilio elettronico dichiarato:	**provincia.campobasso@legalmail.it**

3 - Impresa o soggetto economico

Denominazione:	**PROVINCIA DI CAMPOBASSO**		
Codice Fiscale:	**00139600704**	Sede legale provincia:	**CAMPOBASSO**
Presso il comune di:	**CAMPOBASSO**		
via, viale, piazza ...:	**ROMA**	n.	**47**

4 - Estremi del dichiarante

Cognome:	**SPALLONE**	Nome:	**ANTONIO**
Qualifica:	**PROFESSIONISTA INCARICATO**	Codice Fiscale:	**SPLNTN63E22B519L**

5 - Indirizzo dell'impianto

del comune di:	**CAMPOBASSO**		
via, viale, piazza ...:	**VIA S. Giovanni**	n.	**100**

6 - Termini del procedimento/controllo

Produce effetti immediati con la presentazione al SUAP e le dichiarazioni sostitutive di certificazione e di atto di notorietà sono soggette a controllo ai sensi dellart. 71 del D.P.R. 445/2000.

7 - Accesso visione atti del procedimento

Il responsabile del SUAP costituisce il referente per l'esercizio del diritto di accesso agli atti e documenti detenuti dal SUAP, anche se provenienti da altre amministrazioni o da altri uffici comunali (art. 4, co.4 DPR n. 160/2010).

Ufficio in cui si può prendere visione degli atti:	
Suap di CAMPOBASSO in delega alla CCIAA del MOLISE	
Indirizzo:	**PIAZZA Vittorio Emanuele II n. 29 86100 - CAMPOBASSO (CB)**
Altre info:	vedere sito istituzionale del comune

8- Interventi attivati nel procedimento ed amministrazioni competenti

Intervento	**Amministrazione competente**
Presentazione dell'attestazione di rinnovo periodico di conformità antincendio	Comando dei Vigili del Fuoco - PRINCE

9 - Elenco dei documenti informatici allegati

- 00139600704-03092026-1053.SUAP.PDF (Riepilogo Pratica SUAP)
- 00139600704-03092026-1053.004.PDF (Allega qui l'attestazione del pagamento pagoPA o del bonifico bancario (in caso di bonifico, non è valida la ricevuta di presa in carico del bonifico))
- 00139600704-03092026-1053.001.PDF (Fotocopia di un documento di identita' del soggetto che conferisce la procura speciale)
- 00139600704-03092026-1053.002.PDF (copia attestazione versamento oneri, diritti e spese)
- 00139600704-03092026-1053.003.PDF (Procura speciale)
- 00139600704-03092026-1053.001.MDA.PDF (MDA Pratica)

10 - Promemoria per controllo domicilio elettronico

Tutte le comunicazioni verranno inviate al seguente indirizzo fornito dal richiedente:	**provincia.campobasso@legalmail.it**

11 - Estremi emissione della ricevuta:

Data di emissione:	**25/09/2026**

.

PROVINCIA DI CAMPOBASSO
Protocollo Interno numero 23216/2026 del 08-10-2026

Sportello Unico per le Attivita' Produttive di
Suap di CAMPOBASSO in delega alla CCIAA del MOLISE
Identificativo nazionale SUAP: 8635 - Ufficio SUAP di: CAMPOBASSO

(art. 38 DL 112/2008 convertito in legge L133/2008)

Ricevuta (art. 6 e 7 allegato tecnico DPR 160/2010)

Attestazione ricevuta documentazione dall' impresa

COMUNICAZIONE DEL 28/09/2026 RELATIVA ALLA PRATICA SUAP 00139600704-03092026-1053

La presente ricevuta attesta l'avvenuta ricezione della documentazione inviata da SPALLONE ANTONIO in qualita' di PROFESSIONISTA INCARICATO e relativa alla pratica 00139600704-03092026-1053.

La comunicazione è stata protocollata con protocollo SUAP: del 28/09/2026 e inserita nella documentazione della pratica SUAP 00139600704-03092026-1053 protocollo REP_PROV_CB/CB-SUPRO/0020104 del 25/09/2026.
Di seguito il riepilogo della comunicazione ricevuta.

Si ricorda che l'accesso alla pratica SUAP è disponibile, previa autenticazione, in via telematica all'indirizzo https://www.impresainungiorno.gov.it/scrivania-utente

PROVINCIA DI CAMPOBASSO
Protocollo Interno numero 23216/2026 del 08-10-2026

NOTE DELLA COMUNICAZIONE
iNTEGRAZIONE DELLA DOCUMENTAZIONE INVIATA IN DATA 25/09/2026

PROTOCOLLO DELLA COMUNICAZIONE
REP_PROV_CB/CB-SUPRO/0020156 del 28/09/2026

ALLEGATI PERVENUTI CON LA COMUNICAZIONE
- MODELLO-PIN3-signed.pdf (MODELLO PIN 3)
- MODELLOPIN3.1-signed.pdf (MODELLO PIN 3.1)

RIEPILOGO PRATICA

ESTREMI DICHIARANTE	
Cognome e Nome:	**SPALLONE ANTONIO**
Codice fiscale:	**SPLNTN63E22B519L**
Qualifica:	**PROFESSIONISTA INCARICATO**
Domicilio elettronico:	**provincia.campobasso@legalmail.it**

IMPRESA RICHIEDENTE	
Denominazione impresa:	**PROVINCIA DI CAMPOBASSO**
Codice fiscale:	**00139600704**
Provincia sede legale:	**CAMPOBASSO**

PROTOCOLLO SUAP DELLA PRATICA	
Oggetto:	**RINNOVO PERIODICO CONFORMITA' ANTINCENDIO**
Codice pratica:	**00139600704-03092026-1053**
Estremi protocollo:	**REP_PROV_CB/CB-SUPRO/0020104 del 25/09/2026**

RESPONSABILE SUAP	
Cognome e Nome:	**ANGIOLINI CLAUDIA**

PROVINCIA DI CAMPOBASSO
Protocollo Interno numero 23216/2026 del 08-10-2026

Eseguito - pagamento CBILL / pagoPA
autorizzato in data 24.09.2026 15:40

Di seguito il riepilogo dell'operazione:

Numero operazione
INTER20260924BJCB1564516570

Operazione effettuata da
ANTONIO SPALLONE

N. C/C
1000/00007534

Intestato a
SPALLONE ANTONIO,PASQUALE MARIALUISA

Filiale
CAMPOBASSO P.ZA PEPE

Dati dell'operazione

Codice CBILL - CF
032C5 - 00071560700

Numero avviso
03112260002711273

IUV
-

Indicazioni aggiuntive
-

Riferimento bolletta
N/A

Informazioni pagamento
C.V. 303112260002711273 RINNPERIODICO CERT PREVENZIONEINCENDI PRATICAN 10502 ATTIVITA65.2.C E 74.2.B - BENEFICIARIO COMUNE DI CAMPOBASSO

Identificativo transazione
10091126744

Data scadenza
-

Data pagamento
24.09.2026

Importo
51,65 Euro

Commissioni
1,30 Euro

Commissioni azienda
0,00 Euro

Totale operazione
52,95 Euro

Circuito utilizzato



L'operazione potrebbe essere conteggiata e assoggettata al pagamento del 'Costo unitario per operazione' secondo le modalità previste dal contratto di conto corrente o carta.

PROVINCIA DI CAMPOBASSO
Protocollo Interno numero 23216/2026 del 08-10-2026

PROVINCIA DI CAMPOBASSO
Protocollo Interno numero 23216/2026 del 08-10-2026

Eseguito - pagamento CBILL / pagoPA
autorizzato in data 24.09.2026 13:03

Di seguito il riepilogo dell'operazione:

Numero operazione
INTER20260924BJCB1470277564

Operazione effettuata da
ANTONIO SPALLONE

N. C/C
1000/00007534

Intestato a
SPALLONE ANTONIO,PASQUALE MARIALUISA

Filiale
CAMPOBASSO P.ZA PEPE

Dati dell'operazione

Codice CBILL - CF
CDINQ - 80219290584

Numero avviso
000002068649681

IUV
-

Indicazioni aggiuntive
-

Riferimento bolletta
N/A

Informazioni pagamento
C.V. 001000002068649681 RINN PERIODICO CERT PREVENZIONE INCENDI PRATICAN 10502 ATTIVITA 65.2.C E 74.2.B - BEN CORPO NAZIONALE DEI VIGILI DEL FUOCO - BENEFICIARIO CORPO NAZIONALE DEI VIGILI DEL FUOCO

Identificativo transazione
07320426744

Data scadenza
-

Data pagamento
24.09.2026

Importo
378,00 Euro

Commissioni
1,30 Euro

Commissioni azienda
0,00 Euro

Totale operazione
379,30 Euro

Circuito utilizzato



L'operazione potrebbe essere conteggiata e assoggettata al pagamento del 'Costo unitario per operazione' secondo le modalità previste dal contratto di conto corrente o carta.

PROVINCIA DI CAMPOBASSO
Protocollo Interno numero 23216/2026 del 08-10-2026

Suap di CAMPOBASSO in delega alla CCIAA del MOLISE

SEGNALA	Procedimento
Presentazione dell'attestazione di rinnovo periodico di conformità antincendio	**Attestazione di rinnovo periodico di conformità antincendio**

Scheda anagrafica

[X] DITTA/SOCIETA'/IMPRESA	[ ] PERSONA (Privato)

[ ] ISCRITTA ALLA CCIAA

[ ] NON ANCORA ISCRITTA

[X] NON NECESSITA DI ISCRIZIONE AL RI DELLA CCIAA

DATI DEL DICHIARANTE

Nome	Cognome	Cod.Fiscale
PASQUALINO	**STOPPIELLO**	**STPPQL67D29B519Y**

Sesso	Data nascita	Cittadinanza
Maschile	**29/04/1967**	**ITALIA**

Luogo di nascita:

Stato	Provincia
Italia	**CAMPOBASSO**

Comune
CAMPOBASSO

[ ] Se cittadino non UE

Informazioni relative alla residenza :

Stato	Provincia
Italia	**CAMPOBASSO**

Comune
CAMPOBASSO

Toponimo (DUG)
VIA

Denominazione stradale
GIUSEPPE UNGARETTI

Numero civico	CAP	eMail/PEC	Telefono fisso/cellulare
24	**86100**	**provincia.campobasso@legalmail.it**	**08744011**

Carica
DIRIGENTE

DATI DELLA DITTA/SOCIETA'/IMPRESA

PROVINCIA DI CAMPOBASSO
Protocollo Interno numero 23216/2026 del 08-10-2026

Denominazione (nome della ditta o azienda o ragione sociale)
PROVINCIA DI CAMPOBASSO

Forma giuridica	Codice Fiscale	P.IVA
ENTE	**00139600704**	

Dati relativi alla sede legale della ditta/società/impresa

Stato	Provincia
Italia	**CAMPOBASSO**

Comune
CAMPOBASSO

Toponimo (DUG)
VIA

Denominazione stradale	Numero civico	CAP
ROMA	**47**	**86100**

Telefono fisso/Cellulare	Fax	PEC
08744011		**provincia.campobasso@legalmail.it**

Qualifica e dati del procuratore

Qualifica del procuratore
PROFESSIONISTA INCARICATO

Il procuratore:

Nome	Cognome	Sesso	Cittadinanza
ANTONIO	**SPALLONE**	**Maschio**	

Nato a	il
CAMPOBASSO	**22/05/1963**

	Provincia		Stato
[X] in Italia	**CB**	[ ] all'Estero	

Cod.Fiscale
SPLNTN63E22B519L

Informazioni relative alla residenza del procuratore:

Residente in	Provincia	CAP
CAMPOBASSO	**CB**	**86100**

Indirizzo	Tel	Fax
C.DA COLLE DELL'ORSO, N. 3/A	**0874332083**	**08741865133**

eMail PEC
antonio.spallone@ingpec.eu

Oggetto della pratica

descrizione sintetica
RINNOVO PERIODICO CONFORMITA' ANTINCENDIO

PROVINCIA DI CAMPOBASSO
Protocollo Interno numero 23216/2026 del 08-10-2026

DOMICILIO DIGITALE

Il /La sottoscritta/o, consapevole che il domicilio digitale è l'indirizzo elettronico eletto presso un servizio di posta elettronica certificata o un servizio elettronico di recapito certificato qualificato, come definito dal regolamento (UE) 23 luglio 2014 n. 910 – eIDAS valido ai fini delle comunicazioni avente valore legale,

COMUNICA

ai sensi dell'art. 3 3-bis e dell'art. 6 del D.lgs lgs. n. 82/2005 2005,

[ ] il seguente domicilio digitale inserito in INAD (art.6 -quater, D.lgs lgs. n. 82/2005):

[X] il seguente domicilio digitale inserito in INI-PEC (art. 6-bis, D.lgs lgs. n. 82/2005) :

provincia.campobasso@legalmail.it

Che cos'è il domicilio digitale ?

• Il domicilio digitale è un indirizzo elettronico eletto presso un servizio di posta elettronica certificata o un servizio elettronico di recapito certificato qualificato, come definito dal regolamento (UE) 23 luglio 2014 n. 910 del Parlamento europeo e del Consiglio in materia di identificazione elettronica e servizi fiduciari per le transazioni elettroniche nel mercato interno e che abroga la direttiva 1999/93/CE 'Regolamento valido ai fini delle comunicazioni elettroniche aventi valore legale. (Art. 1, comma 1, lett. n ter del D. lgs . 82/2005 (Codice dell'amministra zione digitale, CAD)).

• I soggetti tenuti all'iscrizione nel registro delle imprese e i professionisti tenuti all'iscrizione in albi ed elenchi hanno l'obbligo di dotarsi di un domicilio digitale iscritto nell'Indice nazionale dei domicili digitali (INI PEC) delle imprese e dei professionist i (Art. 3 b is , comma 1 del CAD)

• Le persone fisiche e i professionisti non iscritti in albi, registri o elenchi professionali possono iscrivere un loro domicilio elettronico nell' elenco dei domicili digitali delle persone fisiche, dei professionisti e degli altri enti di diritto privato (INAD) (Art. 3 bis , comma 1 bis del CAD).

• È possibile eleggere anche un domicilio digitale speciale per determinati atti, procedi menti o affari. In tal caso, ferma restando la validità ai fini delle comunicazioni elettroniche aventi valore legale, colui che lo ha eletto non può opporre eccezioni relative alla forma e alla data della spedizione e del ricevimento delle comunicazioni o notificazioni ivi indirizzate (Art. 3 bis , comma 4 quinques del CAD).

• Le comunicazioni tramite i domicili digitali sono effettuate agli indirizzi inseriti in INI-PEC o INAD o a quello eletto come domicilio speciale per determinati atti o affari. Le comunicazioni elettroniche trasmesse a uno di questi domicili digitali producono, al momento della spedizione e del ricevimento, gli stessi effetti giuridici delle comunicazioni a mezzo raccomandata con ricevuta di ritorno ed equivalgono alla notificazione per mezzo della posta salvo che la legge disponga diversamente. Le suddette comunicazioni si intendono spedite dal mittente se inviate al proprio gestore e si intendono consegnate se rese disponibili al domicilio digitale del destinatario, salva la prova che la mancata consegna sia dovuta a fatto non imputabile al destinatario medesimo(Art. 6del CAD).

DOMICILIO ELETTRONICO (DOMICILIO DIGITALE SPECIALE)

Per tutti gli atti e le comunicazioni inerenti il procedimento ELEGGE il seguente domicilio digitale speciale (art. 3-bis, comma 4-quinquies del D.lgs. n. 82/2005):

N.B. Inserire l'indirizzo della casella PEC a cui lo Sportello dovrà inviare la ricevuta e le altre comunicazioni relative alla pratica

provincia.campobasso@legalmail.it

[X] Si dichiara di essere consapevoli che nel caso non venga indicata una casella di posta elettronica certificata (PEC), non si avra' la certezza del buon esito dell' eventuale scambio di comunicazioni che seguiranno la presente istanza

Dichiarazione di consapevolezza ex artt. 46 e 47 DPR 445/2000

[X] Dichiara di essere consapevole che le dichiarazioni false, la falsità negli atti e l'uso di atti falsi comportano l'applicazione delle sanzioni penali previste dall'art. 76 del D.P.R. 445/2000 e la decadenza dai benefici eventualmente conseguenti al provvedimento emanato sulla base della dichiarazione non veritiera nonchè il divieto di accesso a contributi, finanziamenti e agevolazioni per un periodo di 2 anni decorrenti da quando l'amministrazione ha adottato l'atto di decadenza, come previsto dall'art. 75 del D.P.R. 445/2000.

PROVINCIA DI CAMPOBASSO
Protocollo Interno numero 23216/2026 del 08-10-2026

INFORMATIVA SULLA PRIVACY (Art. 13 del Reg. UE n. 2016/679 del 27 aprile 2016)

Il Reg. UE n. 2016/679 del 27 aprile 2016 stabilisce norme relative alla protezione delle persone fisiche con riguardo al trattamento dei dati personali. Pertanto, come previsto dall'art. 13 del Regolamento, si forniscono le seguenti informazioni:

Titolare del trattamento:

Comune di CAMPOBASSO

indirizzo pec comune.campobasso.protocollo@pec.it

Finalità del trattamento.

Il trattamento dei dati è necessario per l'esecuzione di un compito di interesse pubblico o connesso all'esercizio di pubblici poteri di cui è investito il titolare del trattamento. Pertanto i dati personali saranno utilizzati dal titolare del trattamento nell'ambito del procedimento per il quale la dichiarazione viene resa.

Modalità del trattamento.

I dati saranno trattati da persone autorizzate, con strumenti cartacei e informatici.

Destinatari dei dati.

I dati potranno essere comunicati a terzi nei casi previsti della Legge 7 agosto 1990, n. 241 (“Nuove norme in materia di procedimento amministrativo e di diritto di accesso ai documenti amministrativi”), ove applicabile, e in caso di controlli sulla veridicità delle dichiarazioni (art. 71 del D.P.R. 28 dicembre 2000 n. 445 (“Testo unico delle disposizioni legislative e regolamentari in materia di documentazione amministrativa”)). Responsabili del trattamento la Camera di Commercio competente per territorio e InfoCamere S.c.p.A.

Diritti.

L'interessato può in ogni momento esercitare i diritti di accesso e di rettifica dei dati personali nonché ha il diritto di presentare reclamo al Garante per la protezione dei dati personali. Ha inoltre il diritto alla cancellazione dei dati e alla limitazione al loro trattamento nei casi previsti dal Regolamento. Per esercitare tali diritti tutte le richieste devono essere rivolte al Comune di CAMPOBASSO indirizzo mail comune.campobasso.protocollo@pec.it. Il responsabile della protezione dei dati è contattabile all'indirizzo mail dpo@afasystems.it.

Periodo di conservazione dei dati.

I dati personali saranno conservati per un periodo non superiore a quello necessario per il perseguimento delle finalità sopra menzionate o comunque non superiore a quello imposto dalla legge per la conservazione dell'atto o del documento che li contiene. I dati sono altresì trasmessi alla Camera di Commercio competente per territorio per la raccolta nel Fascicolo informativo di impresa di cui all'art. 43-bis del D.P.R. 445/2000 e s.m.i.

PROVINCIA DI CAMPOBASSO
Protocollo Interno numero 23216/2026 del 08-10-2026

[X] Il/la sottoscritto/a dichiara di aver letto l'informativa sul trattamento dei dati personali.
SEGNALA A Comando dei Vigili del Fuoco - PRINCE

Attestazione di rinnovo periodico di conformità antincendio

indirizzo dell'attività

Comune	Frazione	Prov.	CAP
CAMPOBASSO		**CB**	**86100**

ATTENZIONE - l'ubicazione dell'attività o intervento coincide con il Comune a cui è destinata la pratica

Via, Viale, Piazza	n° civico
Via S. Giovanni	**100**

scala	piano	interno

Rif. Pratica VVF

Per maggiori informazioni, consultare la nota informativa predisposta dal Comando dei Vigili del Fuoco per la VERIFICA PRELIMINARE dei riferimenti a pratiche già presentate scaricando il documento sottostante
D2683

Rif. Pratica VV.F. n.	AL COMANDO PROVINCIALE DEI VIGILI DEL FUOCO DI
10502	**CAMPOBASSO**

N.B. Inserire solo la parte numerica del “n. pratica”, indicare 0 se non ci sono pratiche precedenti.

Dichiarazione del responsabile dell'attività

In qualità di responsabile dell'attività sotto specificata, consapevole delle conseguenze penali e amministrative previste dagli artt. 75 e 76 del D.P.R. 445/2000 in caso di dichiarazioni mendaci e formazione o uso di atti falsi, Dichiara

[X] l'assenza di variazione delle condizioni di sicurezza antincendio rispetto a quanto in precedenza segnalato

Per maggiori informazioni, consultare la nota informativa predisposta dal Comando dei Vigili del Fuoco per la VERIFICA PRELIMINARE dei riferimenti a pratiche già presentate scaricando il documento sottostante
D2683

con la/e SCIA[1] presentate il
30/09/2021

[X] Dichiaro che i dati riportati corrispondono alla documentazione in mio possesso e sono quindi corretti anche se non superano i controlli informatici sull'archivio PRINCE dei VV.F. Sono consapevole che la verifica della correttezza formale verrà effettuata dagli Uffici Competenti al ricevimento della pratica.

[1] certificato di prevenzione incendi per le attività di cui all'art.11, commi 5 e 6, del DPR 01/08/2011 n.151. Può essere indicata, in alternativa, l'ultima attestazione di rinnovo periodico presentata.

relative e/o ricomprese all'attività principale di:
Locali di spettacolo capienza sup a 200 pers; impi di prod di cal con potenzialità sup a 350KW

[X] di avere assolto gli obblighi gestionali connessi con l'esercizio dell'attività previsti dalla normativa vigente, nonché di aver osservato i divieti, le limitazioni e le prescrizioni delle disposizioni di prevenzione incendi e di sicurezza antincendio disciplinanti l'attività medesima;

[X] di aver adempiuto l'obbligo di mantenere in stato di efficienza i sistemi, gli impianti, i dispositivi, le attrezzature, rilevanti ai fini della sicurezza antincendi, e le altre misure di sicurezza antincendio adottate e di aver effettuato le verifiche di controllo e gli interventi di manutenzione in accordo alla regolamentazione vigente, a quanto indicato nelle pertinenti norme tecniche e nelle istruzioni di uso e manutenzione del fabbricante e/o installatore.

PROVINCIA DI CAMPOBASSO
Protocollo Interno numero 23216/2026 del 08-10-2026

PROVINCIA DI CAMPOBASSO
Protocollo Interno numero 23216/2026 del 08-10-2026

distinta di versamento

Attestato di versamento n.[1]	del
1	**24/09/2026**

intestato alla Tesoreria Provinciale dello Stato di	per un totale di euro
CAMPOBASSO	**378.00**

allega copia del versamento
A534

[ ] In caso di utilizzo dell'approccio ingegneristico alla sicurezza antincendio di cui al decreto del Ministero dell'interno 9 maggio 2007, allegare anche la dichiarazione, a firma del responsabile dell'attività, in merito all'attuazione del sistema di gestione della sicurezza antincendio di cui all'articolo 6 dello stesso decreto; per la definizione del relativo importo, si applica l'art 6 , comma 4, dello stesso decreto.

CATEGORIA, NUMERO E SOTTOCLASSE dell'attività

L'attività principale
Locali di spettacolo capienza sup a 200 pers; impi di prod di cal con potenzialità sup a 350KW

è individuata [2] al n./sotto classe/ cat.*:

categoria

[ ] A	[ ] B	**[X] C**

attività - sotto classe - categoria - descrizione
67 _ 4 _ C: Scuole e simili, con numero di persone presenti > 300

Approccio tecnico
Modalità Standard

euro	FV [3]		
378.00		**[X] Si**	[ ] No

---

[1] In caso di utilizzo dell'approccio ingegneristico alla sicurezza antincendio, di cui al Decreto del Ministero dell'Interno 9-5-2007, per la definizione dell'importo, si applica l'art. 6, comma 4, dello stesso decreto.

[2] Al fine di definire il relativo importo, riportare il numero e la categoria corrispondente (A/B/C) individuata sulla base dell'elenco contenuto nell'Allegato I del DPR 01/08/2011 n.151 e la sottoclasse di cui al Decreto del Ministro dell'Interno del 7-8-2012.

* N.B. nel campo categoria il primo inserimento dei dati fa riferimento all'attività principale mentre cliccando + è possibile inserire altre attività oltre alla principale

[3] Selezionare solo nel caso in cui sia prevista l'installazione di un impianto fotovoltaico (FV) presso la specifica attività (Decreto Legge 23 settembre 2022, n. 144).

Selezionare solo nel caso in cui si sia fatto ricorso alle norme tecniche allegate al decreto del Ministro dell'Interno 3 agosto 2015 e s.m.i. (RTO) e/o alle regole tecniche verticali della sezione V (RTV) dello stesso decreto.

Selezionare solo nel caso in cui si sia fatto ricorso al Decreto del Ministero dell'Interno 09-05-2007.

Selezionare le misure antincendio (S1, S2,..., S10) per cui si è fatto eventuale ricorso alle soluzioni alternative di cui al decreto del Ministro dell'Interno 3 agosto 2015 e s.m.i..

dati per la corrispondenza

[ ] Eventuale diverso indirizzo presso il quale si chiede di inviare la corrispondenza:

Cognome	Nome

indirizzo	n. civico	c.a.p.

comune	Provincia

telefono	indirizzo di posta elettronica	indirizzo di posta elettronica certificata

dati del delegato

[ ] Il sottoscritto, per il ritiro del parere o per i chiarimenti tecnici in ordine alla presente istanza, delega il/la sig.

Titolo professionale	Cognome	Nome

domiciliato in

via – piazza	n. civico	c.a.p.

comune	Provincia

telefono	indirizzo di posta elettronica	indirizzo di posta elettronica certificata

documentazione allegata

Allega la seguente documentazione ai fini delle modifiche di cui all'art. 4, comma 8, del Decreto del Ministro dell'Interno del 7.8.2012:

numero	specificare tipologia dei documenti allegati
2	**PIN 3, PIN 3.1**

PROVINCIA DI CAMPOBASSO
Protocollo Interno numero 23216/2026 del 08-10-2026

Dichiarazione relativa ai diritti di segreteria/istruttori

VERSAMENTO DIRITTI O SPESE

[ ] non sono dovuti oneri quali diritti o spese

[ ] poiché non previsti dal tariffario	[ ] poiché esentati

[X] sono dovuti oneri quali diritti o spese

per un totale di Euro
51.65

[ ] pagamento on line alla pagina successiva 'Pagamento oneri'

[ ] versamento su conto corrente postale (vedere le istruzioni di ogni SUAP)

in data	ufficio postale di

Allegata qui la ricevuta di versamento tramite conto corrente postale

[X] pagamento pagoPA / bonifico bancario (vedere le istruzioni di ogni SUAP)

in data	indicare il codice IUV / codice TRN
24/09/2026	**INTER20260924BJCB1564516570**

Allega qui l'attestazione del pagamento pagoPA o del bonifico bancario (in caso di bonifico, non è valida la ricevuta di presa in carico del bonifico)
_DC629_C12195_A534

dichiarazione relativa all'asseverazione

[X] Non presenta “ Asseverazione”, a firma di professionista antincendio, in quanto non sono presenti impianti finalizzati alla protezione attiva antincendi né prodotti e sistemi per la protezione di parti o elementi portanti delle opere di costruzione finalizzati ad assicurare la prescritta caratteristica di resistenza al fuoco

PROVINCIA DI CAMPOBASSO
Protocollo Interno numero 23216/2026 del 08-10-2026

Suap di CAMPOBASSO in delega alla CCIAA del MOLISE

Identificativo elenco nazionale SUAP: 8635

Sportello Unico per le Attività Produttive (art. 38 L133/2008)

Distinta del modello di riepilogo pratica SUAP (art.5 commi 3-4 allegato tecnico DPR160/2010 Versione 1.0)

PROVINCIA DI CAMPOBASSO
Protocollo Interno numero 23216/2026 del 08-10-2026

Comune/SUAP destinatario

Comune Destinatario	CAMPOBASSO	Provincia Comune Destinatario	CB
Identificativo SUAP secondo quanto indicato nell'elenco nazionale dei SUAP	8635	Ufficio Destinatario	Suap di CAMPOBASSO in delega alla CCIAA del MOLISE

Informazioni anagrafiche dell'impresa che invia la comunicazione o istanza

Denominazione:	PROVINCIA DI CAMPOBASSO
Codice fiscale	00139600704
Forma giuridica	ENTE

Oggetto della comunicazione o istanza

Tipologia Adempimento	Automatizzato	Codice pratica	00139600704-03092026-1053
Descrizione	RINNOVO PERIODICO CONFORMITA' ANTINCENDIO		

Procura speciale

Procura speciale	X

Nome file allegato	Descrizione
00139600704-03092026-1053.003.PDF	Procura speciale

Estremi del dichiarante (titolare, legale rappresentante, notaio, intermediario, delegato)

Cognome	SPALLONE	Nome	ANTONIO
Qualifica	PROFESSIONISTA INCARICATO	Cod. Fiscale	SPLNTN63E22B519L
Indirizzo email o PEC	antonio.spallone@ingpec.eu	Telefono	0874332083

Domicilio elettronico (Posta Elettronica Certificata) dell'impresa dove notificare le ricevute

Domicilio di Posta Elettronica Certificata dell'impresa	provincia.campobasso@legalmail.it

Elenco dei documenti informatici allegati

Nome file allegato	Descrizione
00139600704-03092026-1053.001.MDA.PDF	MDA Pratica
00139600704-03092026-1053.004.PDF	Allega qui l'attestazione del pagamento pagoPA o del
00139600704-03092026-1053.001.PDF	Fotocopia di un documento di identita' del soggetto
00139600704-03092026-1053.002.PDF	copia attestazione versamento oneri, diritti e spese

PROVINCIA DI CAMPOBASSO
Protocollo Interno numero 23216/2026 del 08-10-2026

Il Sottoscritto, ha preso visione del documento contenuto nella "Informativa ai sensi del D.L.vo n. 196/2003 per il trattamento dei dati" presente sul portale telematico del SUAP