



Provincia di Campobasso

Ordinanza Dirigenziale N. 60 del 31-10-2025

Proposta di Ordinanza Dirigenziale
N. 60 del 31-10-2025

OGGETTO: **S.P. N° 80 "LARINO-GUGLIONESI", DALLA PROGR. 0+00 FINO ALLA PROGRESSIVA 2+700 - CENTRO ABITATO DI LARINO E OLTRE I LIMITI DELLA PERIMETRAZIONE URBANA, CONFERMA E INTEGRAZIONE DEGLI OBBLIGHI VIGENTI .**

SETTORE: **SETTORE 3 AFFARI GENERALI E AMBIENTE**

UFFICIO: **SETTORE 3 - AFFARI GENERALI E AMBIENTE**

DIRIGENTE : **CARLO NICOLA LALLI**

POSIZIONE ORGANIZZATIVA: **CARLO NICOLA LALLI**

RESP. UFFICIO: **IDA CAROSELLA**

RESP. PROCED./
R.U.P.: **IDA CAROSELLA**

ISTRUTTORE: **IDA CAROSELLA**

TRASMETTERE A: **SETTORE 2 - TECNICO**
Trasporti
SISTEMA INFORMATIVO PROVINCIALE
UFFICIO DI STAFF DEL PRESIDENTE

ALLEGATI: **2**

Premesso che:

- il competente servizio dell'Ente, con nota prot. 33892 del 30.10.2025 allegata al presente atto quale parte integrante e sostanziale, ha relazionato circa l'assetto viabile della S.P. n° 80 "Larino-Guglionesi", con particolare riferimento al tratto compreso tra l'innesto con la S.S. 87 progr. 0+00 fino alla progressiva 2+700, evidenziando che in tale tratto è presente una costante edificazione con molteplici accessi privati a raso e intersezioni con strade comunali e vicinali;
- il tratto della S.P. n° 80 "Larino-Guglionesi", dalla progr. 0+00 fino alla progressiva 2+700, costituisce tratto interno al centro abitato di Larino come da Delibera di Giunta Comunale n. 42 del 19.03.2012 con la quale il Comune di Larino ha delimitato il centro abitato ai sensi dell'art. 3 comma 8 del D. Lgs 285/1992;
- sul tratto viario di che trattasi vige attualmente il limite di velocità di 50 Km/h ed è stato oggetto di interventi di rifacimento della pavimentazione stradale e della segnaletica orizzontale e di integrazione di quella verticale, con indicazione puntuale degli obblighi e dei pericoli;

Dato atto che il competente servizio dell'Ente, con la citata nota prot. 33892 del 30.10.2025, ha rappresentato quanto riassunto in premessa e chiesto l'emissione di apposita ordinanza *"di conferma ed integrazione degli obblighi vigenti nel tratto ricadente nel centro abitato e di estendere gli stessi oltre il limite della perimetrazione urbana"* indicando puntualmente nella nota la regolamentazione necessaria e i relativi punti di installazione;

Ritenuto dover accogliere la richiesta avanzata per le ragioni rappresentate e per garantire la pubblica e privata incolumità nelle more dell'esecuzione degli interventi già previsti per il risanamento del dissesto;

Visti gli artt. 5 – 3° comma, 6 – 4° comma, 37 e 38 Codice della Strada approvato con D.Lgs n.285/92 e del relativo Regolamento di Esecuzione ed Attuazione approvato con D.P.R. n. 495/92 e loro successive modifiche ed integrazioni;

Visto l'articolo 70 comma 6 del D. Lgs. 30-3-2001 n. 165;

Visto l'articolo 107 del D. Lgs. 18/08/2000 n. 267,

Visto del D.Lgs n.285 del 30.04.92 e il relativo Regolamento di Esecuzione ed Attuazione

Visti lo Statuto dell'Ente e il vigente Regolamento degli uffici e dei servizi;

ORDINA

Le premesse, nonché la nota prot. 33892 del 30.10.2025 allegata al presente atto, costituiscono parte integrante e sostanziale del provvedimento e ne costituiscono motivazione;

Sulla S.P. n° 80 "Larino-Guglionesi", dalla progr. 0+00 fino alla progressiva 2+700 ricadente nel centro abitato di Larino, la conferma e l'integrazione degli obblighi vigenti come stabiliti nel prospetto riportato nella nota prot. 33892 del 30.10.2025 e nella planimetria ad essa allegata, estendendo i medesimi obblighi oltre il limite della perimetrazione urbana;

Il Comune interessato è Larino;

L'ordinanza sarà eseguita mediante l'apposizione della segnaletica a cura del personale provinciale vigilanza del presente provvedimento sono di competenza del competente servizio provinciale;

La presente Ordinanza è trasmessa al Presidente della Provincia, all' Ufficio Trasporti della Provincia di Campobasso, al Comune di Larino e , per conoscenza, alla Prefettura di Campobasso, al Comando Provinciale dei Carabinieri, al Comando di Polizia Stradale, al Gruppo Carabinieri Forestale di Campobasso, al Comando Provinciale della G.d.F., al Comando Provinciale Vigili del Fuoco, alla Centrale Operativa Regionale del 118, alla Regione Molise Servizio di Protezione Civile, alla Regione Molise Servizio Viabilità, alla Regione Molise - Ufficio Trasporti, all'Anas e al Ministero delle infrastrutture e della mobilità sostenibili -Provv. Int. alle OO.PP. – per la Campania il Molise la Puglia e la Basilicata -sede coordinata di

Campobasso

In relazione all'adozione del presente atto:

SI ATTESTA

che:

- non ricorre conflitto, anche potenziale, di interessi a norma dell'art. 6-bis della legge 241/1990, dell'art. 6 del DPR 62/2013 e dell'art. 7 del Codice di comportamento della Provincia di Campobasso;
- non ricorre l'obbligo di astensione, previsto dall'art. 7 del DPR 62/2013 e dell'art. 10 del Codice di 1/2 comportamento della Provincia di Campobasso.

SI AVVERTE

che avverso la presente Ordinanza è ammesso ricorso al Tribunale Amministrativo Regionale per il Molise (entro 60 giorni) o al Presidente della Repubblica (entro 120 giorni).



Provincia di Campobasso

Ordinanza Dirigenziale Proposta N. 60 del 31-10-2025

SETTORE 3 AFFARI GENERALI E AMBIENTE

PARERE DI REGOLARITÀ TECNICA

Vista la proposta di **Ordinanza Dirigenziale** n. **60** del **31-10-2025**
con oggetto

S.P. N° 80 "LARINO-GUGLIONESI", DALLA PROGR. 0+00 FINO ALLA PROGRESSIVA 2+700 - CENTRO ABITATO DI LARINO E OLTRE I LIMITI DELLA PERIMETRAZIONE URBANA, CONFERMA E INTEGRAZIONE DEGLI OBBLIGHI VIGENTI .

si esprime parere attestante la regolarità e la correttezza dell'azione amministrativa ai sensi dell'articolo n.147 bis, comma 1 del D.Lgs. 267/2000:

☒

Favorevole

☐

Sfavorevole

Annotazioni:

Campobasso 31-10-2025

**IL DIRIGENTE
SETTORE 3 AFFARI GENERALI E AMBIENTE
CARLO NICOLA LALLI***

*documento informatico sottoscritto con firma digitale ai sensi di legge

PROVINCIA DI CAMPOBASSO
Protocollo Partenza numero 34257/2025 del 03-11-2025
.

IL DIRIGENTE CARLO NICOLA LALLI,

RICHIAMATA la proposta di Ordinanza Dirigenziale n. 60 del 31-10-2025,

RITENUTO poterne condividere la motivazione e accogliere il contenuto,

DETERMINA

le premesse sono parte integrante del presente dispositivo;

di accogliere integralmente la proposta di Ordinanza Dirigenziale n. 60 del 31-10-2025.

Campobasso, lì 31-10-2025

**IL DIRIGENTE
DEL SETTORE 3 AFFARI GENERALI E AMBIENTE
CARLO NICOLA LALLI ***

*documento informatico sottoscritto con firma digitale ai sensi del D.Lgs. 82/2005 e ss.mm.ii.



Provincia di Campobasso

Ordinanza Dirigenziale Proposta N. 60 del 31-10-2025

SETTORE 3 AFFARI GENERALI E AMBIENTE

PARERE DI REGOLARITÀ TECNICA

Vista la proposta di **Ordinanza Dirigenziale** n. 60 del 31-10-2025
con oggetto

S.P. N° 80 "LARINO-GUGLIONESI", DALLA PROGR. 0+00 FINO ALLA PROGRESSIVA 2+700 - CENTRO ABITATO DI LARINO E OLTRE I LIMITI DELLA PERIMETRAZIONE URBANA, CONFERMA E INTEGRAZIONE DEGLI OBBLIGHI VIGENTI .

si esprime parere attestante la regolarità e la correttezza dell'azione amministrativa ai sensi dell'articolo n.147 bis, comma 1 del D.Lgs. 267/2000:

☒

Favorevole

☐

Sfavorevole

Annotazioni:

Campobasso 31-10-2025

IL DIRIGENTE
SETTORE 3 AFFARI GENERALI E AMBIENTE
CARLO NICOLA LALLI*

*documento informatico sottoscritto con firma digitale ai sensi di legge



PROVINCIA DI CAMPOBASSO

Via Roma, 47 – 86100 Campobasso C.F. 00139600704 Telefono 0874 40 11 Telefax 0874 41 19 76

2° Settore

Dirigente ing. Pasquale Stoppiello

1/3

Responsabile area Sud: Arch. Nicola Petrella
Gruppo stradale n° 6 di Larino
Responsabile: geom. Giandonato Bozza
Telefono: 0874 401 217
e-mail: giandonato.bozza@provincia.campobasso.it

Al 1° Settore

Rag. Ida Carosella

SEDE

Oggetto: *S.P. n° 80 "Larino-Guglionesi" tratto da innesto SS.87 (c.a. Larino) a innesto SS. 647 (svincolo ponte "Anacoreta") – Richiesta Ordinanza istituzione limitazione velocità e divieto di sorpasso.*

Premesso che lungo S.P. n° 80 "Larino-Guglionesi", nel tratto compreso tra l'innesto con la S.S. 87 progr. 0+00 fino alla progressiva 2+700 è presente una costante edificazione con molteplici accessi privati a raso e intersezioni con strade comunali e vicinali.

Il comune di Larino con Delibera di Giunta Comunale n° 42 del 19.03.2012, ha proceduto alla delimitazione del centro abitato ai sensi dell'art. 3 comma 8 del D. Lgs 285/1992.

Ai sensi dell'art. 5 comma 3 lett. a del D.P.R. n° 495/92, il suddetto tratto stradale provinciale, costituisce tratto interno al centro abitato, nello specifico dalla progressiva 0+000 (centro abitato di Larino) fino alla progressiva 2+700, ove vige attualmente per gli effetti di cui all'art. 142 del D. Lgs 285/92 il limite di velocità di 50 Km/h.

Nell'ambito degli interventi di messa in sicurezza delle strade provinciali, sono stati effettuati interventi di rifacimento della pavimentazione stradale, della segnaletica orizzontale e integrazione di quella verticale con indicazione puntuale degli obblighi e dei pericoli.

Sono stati altresì realizzati n° 3 attraversamenti pedonali ubicati rispettivamente alle progr.0+340, 1+240 e 1+940 ove la velocità consentita è pari a 30 Km/h e la segnaletica di corredo è quella indicata nell'allegata planimetria.

In considerazione delle motivazioni evidenziate in premessa, tali da costituire pericolo per la circolazione stradale ed in ragione delle caratteristiche geometriche della strada in questione e degli interventi realizzati, si rende necessario emettere apposita Ordinanza Dirigenziale di conferma ed integrazione degli obblighi vigenti nel tratto ricadente nel centro abitato e di estendere gli stessi oltre il limite della perimetrazione urbana come di seguito specificato.



PROVINCIA DI CAMPOBASSO

Via Roma, 47 – 86100 Campobasso C.F. 00139600704 Telefono 0874 40 11 Telefax 0874 41 19 76

2° Settore •

Dirigente ing. Pasquale Stoppiello

Responsabile area Sud: Arch. Nicola Petrella
Gruppo stradale n° 6 di Larino
Responsabile: geom. Giandonato Bozza
Telefono: 0874 401 217
e-mail: giandonato.bozza@provincia.campobasso.it

2/3

Progr. 0+00 fino alla progr. 0+340	Innesto SS. 87 c.a. Larino	 Fig. 50 – Limite velocità  Fig. 48- divieto di sorpasso
Progr. 0+340	Attraversamento pedonale	 Fig. 50- Limite velocità  Fig374- Passaggio pedonale
Progr. 0+348 a progr. 1+240	S.P. n° 80- Larino dir. SS.647	 Fig. 50 – Limite velocità  Fig. 48- divieto di sorpasso
Progr. 1+240	Attraversamento pedonale	 Fig. 50- Limite velocità  Fig374- Passaggio pedonale
Progr. 1+248 a progr. 1+940	S.P. n° 80- Larino dir. SS.647	 Fig. 50 – Limite velocità  Fig. 48- divieto di sorpasso
Progr. 1+940	Attraversamento pedonale	 Fig. 50- Limite velocità  Fig374- Passaggio pedonale
Progr. 1+948 a progr. 7+600	Innesto SS. 647 Ponte Anacoreta	 Fig. 50 – Limite velocità  Fig. 48- divieto di sorpasso



PROVINCIA DI CAMPOBASSO

Via Roma, 47 – 86100 Campobasso C.F. 00139600704 Telefono 0874 40 11 Telefax 0874 41 19 76

2° Settore •

Dirigente ing. Pasquale Stoppiello

3/3

Responsabile area Sud: Arch. Nicola Petrella
Gruppo stradale n° 6 di Larino
Responsabile: geom. Giandonato Bozza
Telefono: 0874 401 217
e-mail: giandonato.bozza@provincia.campobasso.it

Al fine di dare una corretta informazione, è opportuno comunicare il provvedimento adottato, oltre che agli organi solitamente interessati, al comune di Larino.

Si allega planimetria generale e particolari costruttivi

Il funzionario tecnico

geom. Giandonato Bozza ()*

Il Responsabile Ufficio Viabilità

arch. Nicola Petrella ()*

() Il presente atto è firmato digitalmente ai sensi D.Lgs 82/2005*



strada provinciale		
n° 80 "Larino–Guglionesi" tratto Larino –SS. 647		
lunghezza	Km. 7+600	
COROGRAFIA		

progr. 0+340 e 1+240




	(*) bifacciale lato 60 cl. 2 -lampeggiante doppio sincrono 200 mm -appendice attraversamento cl. 1
---	--

 diam.60 cl. 2


strada provinciale	
n°80 – "Larino–Guglionesi"	
tipologia	F2
attraversamento pedonale	

scala
1:100

PARTICOLARE ATTRAVERSAMENTO PEDONALE RIALZATO
progr. 1+940

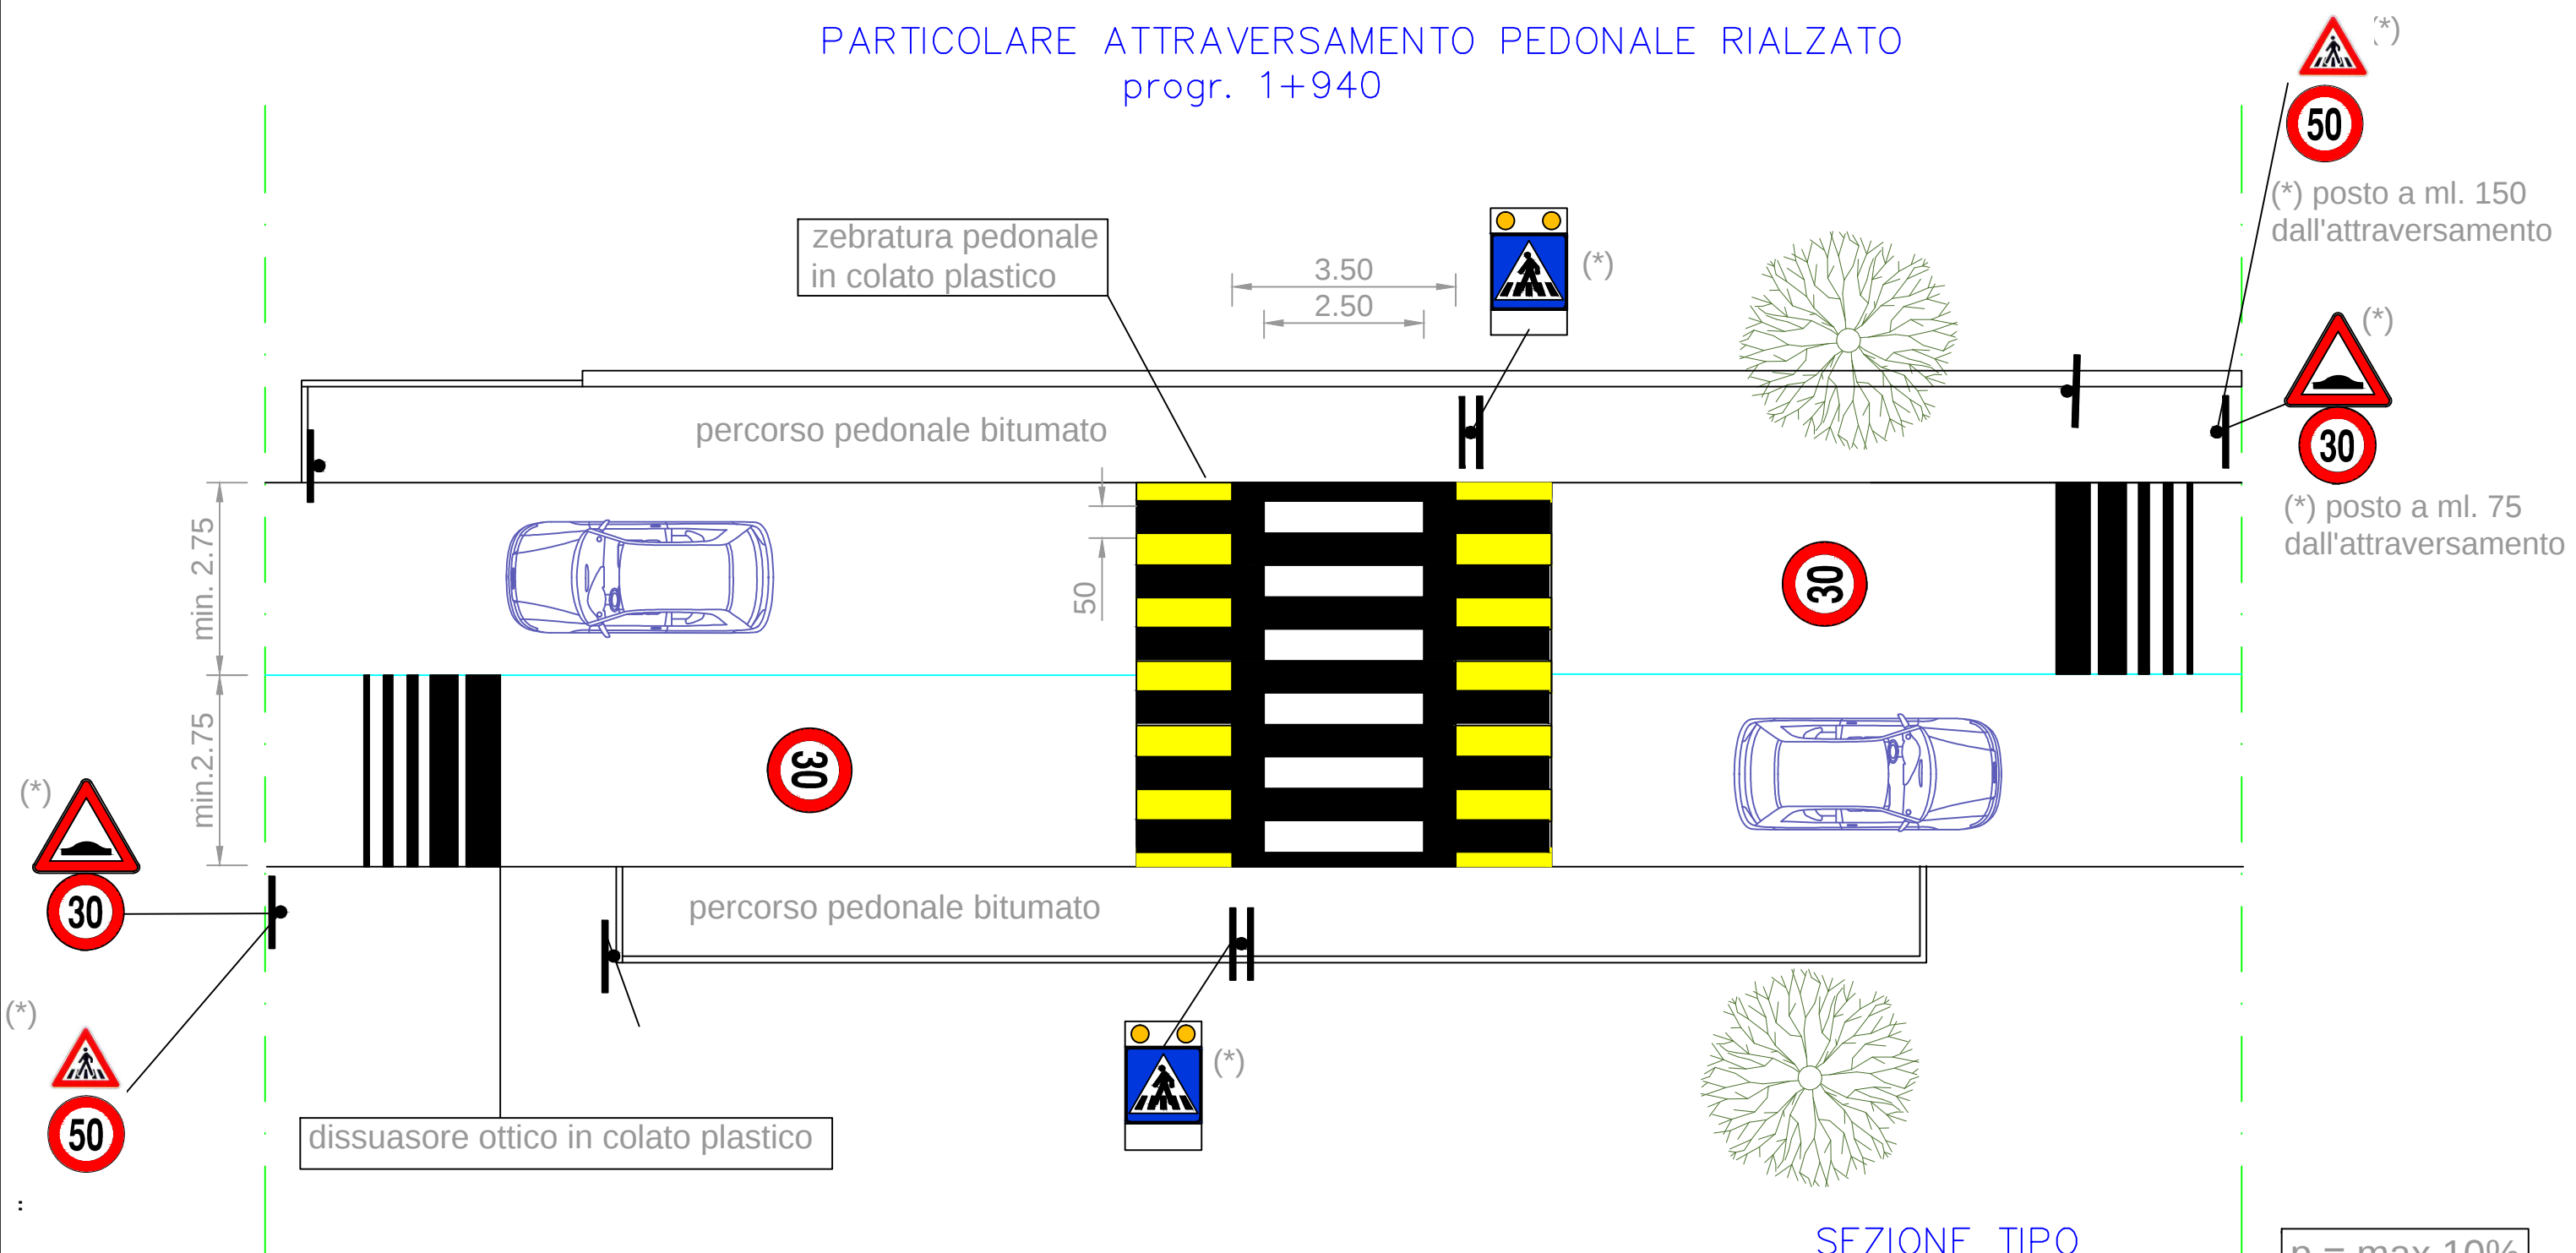

SEZIONE TIPO

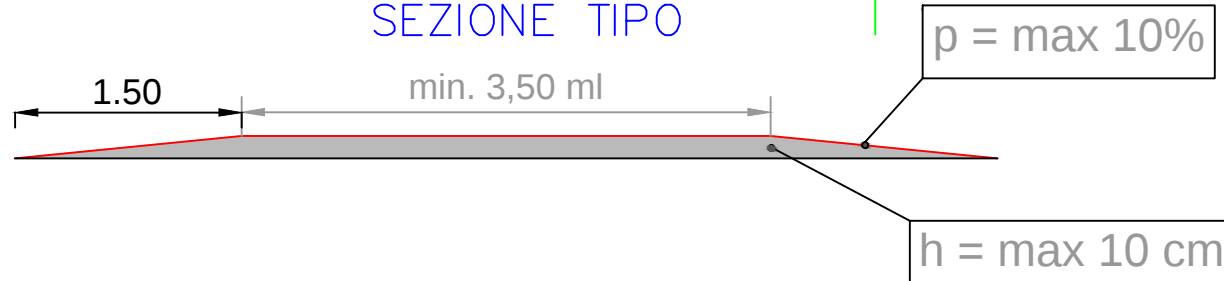



(*) bifacciale
lato 60 cl. 2
-lampeggiante doppio sincrono 200 mm
-appendice attraversamento cl. 1



diam.60 cl. 2



attraversamento pedonale lato 90 cl. 1



disco preformato diam. 1.50
su pavimentazione



diam.60 cl. 2



dosso lato 90 cl. 1

strada provinciale n°80 –"Larino–Guglionesi"		
tipologia	F2	scala 1:100
attraversamento pedonale		

PROVINCIA DI CAMPOBASSO
Protocollo Partenza numero 338957/2025 del 30-10-2025