



Provincia di Campobasso

Ordinanza Dirigenziale N. 5 del 23-01-2025

Proposta di Ordinanza Dirigenziale
N. 5 del 23-01-2025

OGGETTO: **PARZIALIZZAZIONE DEL TRAFFICO SULLA S. P. N. 39 "CENTOCELLE", IN AGRO DEL COMUNE DI MACCHIA VALFORTORE, CON L'ISTITUZIONE DEL LIMITE DI VELOCITÀ DI 30 KM/H, IL GIORNO 27/01/2025 DALLE ORE 7:00 ALLE 18:00;**

SETTORE: **SETTORE 3 AFFARI GENERALI E AMBIENTE**

UFFICIO: **SETTORE 3 - AFFARI GENERALI E AMBIENTE**

DIRIGENTE : **CARLO NICOLA LALLI**

POSIZIONE ORGANIZZATIVA: **LEONARDO GIULIANO**

RESP. UFFICIO: **IDA CAROSELLA**

RESP. PROCED./ R.U.P.: **IDA CAROSELLA**

ISTRUTTORE: **IDA CAROSELLA**

TRASMETTERE A: **Trasporti
PRESIDENZA
SETTORE 2 - TECNICO
SISTEMA INFORMATIVO PROVINCIALE**

ALLEGATI: **1**

Premesso che:

- La E-Distribuzione deve realizzare i “Lavori di canalizzazione della nuova linea Enel a ridosso della strada S. P. n. 39 “Centocelle”, in agro del Comune di Macchia Valfortore”.
- La ditta esecutrice CIOCCA PASQUALE con sede in Campobasso, per conto della Concessionaria E-Distribuzione, ha richiesto l’emissione di apposita Ordinanza per la parzializzazione del traffico sulla strada provinciale interessata dai lavori, giusta Concessione N. AT_129_2024 rilasciata dalla Provincia di Campobasso con D.D. n. 2724 del 17/12/2024, nota prot. 1737 del 22/1/2025 agli atti;
- I lavori di che trattasi prevedono la posa di cavi interrati e lavorazioni complementari;

Vista la nota prot. 1462 del 23.01.2025, con la quale il competente ufficio dell’Ente ha comunicato quanto in premessa e chiesto di disporre sul tratto viario interessato la *“Parzializzazione del traffico per tratti saltuari e discontinui, anche non contemporanei, a senso unico alternato con regolazione a mezzo di semafori e/o movieri con l’istituzione del limite di velocità a 30 km/h;*

Ritenuto dover accogliere la richiesta avanzata per le ragioni rappresentate e per garantire l’esecuzione dei lavori in sicurezza nonché la pubblica e privata incolumità durante l’esecuzione degli stessi;

Visto l’artt. 5 – 3° comma, l’art. 6 – 4° comma e 21 del Nuovo Codice della Strada del D.Lgs n.285 del 30.04.92 e degli artt. dal 30 al 43 del relativo Regolamento di Esecuzione ed Attuazione, approvato con D.P.R. n. 495 del 16.12.92 e loro successive modifiche ed integrazioni, si chiede di emettere

Visto l’articolo 70 comma 6 del D. Lgs. 30-3-2001 n. 165;

Visto l’articolo 107 del D. Lgs. 18/08/2000 n. 267,

Visto del D.Lgs n.285 del 30.04.92 e il relativo Regolamento di Esecuzione ed Attuazione

Visti lo Statuto dell’Ente e il vigente Regolamento degli uffici e dei servizi;

ORDINA

Le premesse e la nota prot. 1462 del 23.01.2025 costituiscono parte integrante e sostanziale del presente provvedimento e ne costituiscono motivazione;

La parzializzazione del traffico sulla S. P. n. 39 “Centocelle”, in agro del Comune di Macchia Valfortore, nel tratto indicato nella planimetria allegata alla nota prot. 1462 del 23.01.2025, per tratti saltuari e discontinui, anche non contemporanei, a senso unico alternato con regolazione a mezzo di semafori e/o movieri con l’istituzione in tali tratti del limite di velocità di 30 km/h, il giorno 27/01/2025 dalle ore 7:00 alle 18:00;

La segnaletica temporanea di cantiere, da realizzarsi con gli elementi minimi previsti dalle tavole n. 64, 65 e 66 di cui al Decreto Ministeriale del 10/07/2002, modificate con il limite di velocità a 30 km/h come allegate alla nota prot. 1462 del 23.01.2025, sarà posta in opera dalla ditta esecutrice CIOCCA PASQUALE, che ne curerà anche la efficienza diurna e notturna durante tutto il periodo dei lavori.

La ditta esecutrice CIOCCA PASQUALE, unitamente alla concessionaria E-Distribuzione sono responsabili della installazione e manutenzione della segnaletica temporanea di cantiere. Sono altresì responsabili civilmente e penalmente di ogni eventuale danno a terzi, cose o persone, in dipendenza di difetto o inefficienza della segnaletica e/o derivanti dalla mancata osservanza delle norme che regolamentano i cantieri di lavoro sulle strade (art 31 del D.P.R. n. 495/92);

La ditta esecutrici dovrà altresì provvedere all’apposizione della segnaletica su entrambi i sensi di marcia, della tabella fig. II 382 Art. 30 (Tabella Lavori - Segnali temporanei) debitamente compilata.

Il Comune interessato dai lavori è macchia Valfortore

Autorizza la ditta esecutrice CIOCCA PASQUALE a sostare nell'area di cantiere per eseguire i lavori;

Il Personale della Provincia, autorizzato all'espletamento dei servizi di polizia stradale ai sensi e per gli effetti di cui all'articolo 12 del D.Lgs. 285/1992, provvederà a verificare la corretta installazione della segnaletica.

L'esecuzione e la vigilanza del presente provvedimento sono di competenza degli organi di polizia stradale indicati all'art. 12 del Codice della Strada;

La presente Ordinanza è trasmessa al Presidente della Provincia di Campobasso, all'Ufficio Trasporti della Provincia di Campobasso, al Comune di Macchia Valfortore, alle ditte E-Distribuzione e CIOCCA PASQUALE e, per conoscenza, alla Prefettura di Campobasso, al Comando Provinciale dei Carabinieri, al Comando di Polizia Stradale, al Gruppo Carabinieri Forestale di Campobasso, al Comando Provinciale della G.d.F., al Comando Provinciale Vigili del Fuoco, alla Centrale Operativa Regionale del 118, alla Regione Molise Servizio di Protezione Civile, alla Regione Molise Servizio Viabilità, alla Regione Molise - Ufficio Trasporti e al Ministero delle infrastrutture e della mobilità sostenibili -Provv. Int. alle OO.PP. - per la Campania il Molise la Puglia e la Basilicata -sede coordinata di Campobasso.

AVVERTE

Che avverso la presente Ordinanza è ammesso ricorso al Tribunale Amministrativo Regionale per il Molise (entro 60 giorni) o al Presidente della Repubblica (entro 120 giorni).



Provincia di Campobasso

Ordinanza Dirigenziale Proposta N. 5 del 23-01-2025

SETTORE 3 AFFARI GENERALI E AMBIENTE

PARERE DI REGOLARITÀ TECNICA

Vista la proposta di **Ordinanza Dirigenziale n. 5 del 23-01-2025**
con oggetto

PARZIALIZZAZIONE DEL TRAFFICO SULLA S. P. N. 39 "CENTOCELLE", IN AGRO DEL COMUNE DI MACCHIA VALFORTORE, CON L'ISTITUZIONE DEL LIMITE DI VELOCITÀ DI 30 KM/H, IL GIORNO 27/01/2025 DALLE ORE 7:00 ALLE 18:00;

si esprime parere attestante la regolarità e la correttezza dell'azione amministrativa ai sensi dell'articolo n.147 bis, comma 1 del D.Lgs. 267/2000:

Favorevole

Sfavorevole

Annotazioni:

Campobasso 23-01-2025

**IL DIRIGENTE
SETTORE 3 AFFARI GENERALI E AMBIENTE
CARLO NICOLA LALLI***

*documento informatico sottoscritto con firma digitale ai sensi di legge

IL DIRIGENTE CARLO NICOLA LALLI,

RICHIAMATA la proposta di Ordinanza Dirigenziale n. 5 del 23-01-2025,

RITENUTO poterne condividere la motivazione e accogliere il contenuto,

DETERMINA

le premesse sono parte integrante del presente dispositivo;

di accogliere integralmente la proposta di Ordinanza Dirigenziale n. 5 del 23-01-2025.

Campobasso, li 23-01-2025

**IL DIRIGENTE
DEL SETTORE 3 AFFARI GENERALI E AMBIENTE
CARLO NICOLA LALLI ***

*documento informatico sottoscritto con firma digitale ai sensi del D.Lgs. 82/2005 e ss.mm.ii.



Provincia di Campobasso

Ordinanza Dirigenziale Proposta N. 5 del 23-01-2025

SETTORE 3 AFFARI GENERALI E AMBIENTE

PARERE DI REGOLARITÀ TECNICA

Vista la proposta di **Ordinanza Dirigenziale n. 5 del 23-01-2025**
con oggetto

**PARZIALIZZAZIONE DEL TRAFFICO SULLA S. P. N. 39 "CENTOCELLE", IN AGRO DEL COMUNE DI
MACCHIA VALFORTORE, CON L'ISTITUZIONE DEL LIMITE DI VELOCITÀ DI 30 KM/H, IL GIORNO 27/01/
2025 DALLE ORE 7:00 ALLE 18:00;**

si esprime parere attestante la regolarità e la correttezza dell'azione amministrativa ai sensi dell'articolo n.147 bis,
comma 1 del D.Lgs. 267/2000:

Favorevole

Sfavorevole

Annotazioni:

Campobasso 23-01-2025

IL DIRIGENTE
SETTORE 3 AFFARI GENERALI E AMBIENTE
CARLO NICOLA LALLI*

*documento informatico sottoscritto con firma digitale ai sensi di legge



PROVINCIA DI CAMPOBASSO

Via Roma, 47 – 86100 Campobasso C.F. 00139600704

Telefono 0874 40 11 - P.E.C.: provincia.campobasso@legalmail.it

2^A SETTORE TECNICO- SERVIZIO VIABILITÀ - DIRIGENTE: ING. PASQUALE STOPPIELLO

Ufficio 2 – Gruppi Stradali Area SUD

Responsabile dell'Ufficio 2: arch. Nicola Petrella

Telefono 0874/401388 – nicola.petrella@provincia.campobasso.it

Gruppo stradale n. 4 di Riccia

Funzionario Tecnico: geom. Antonio di Cesare

Telefono: 0874 401275 - antonio.dicesare@provincia.campobasso.it

1/7

Al Dirigente del 3^A Settore
Ufficio Ordinanze del C.d.S.
Dott. Carlo Nicola LALLI

Oggetto: Impresa Edile CIOCCA Pasquale - Lavori di canalizzazione nuova linea Enel a ridosso della strada S. P. n. 39, in agro del Comune di Macchia Valfortore. Richiesta Ordinanza per la istituzione di senso unico alternato regolato da impianto semaforico – movieri.

RELAZIONE

Con nota del 22/1/2025, acquisita al protocollo generale dell'Ente in pari data, al n. 1737, la ditta CIOCCA PASQUALE con sede in Campobasso (cioccapasquale@pec.it), per conto della Concessionaria E-Distribuzione (e-distribuzione@pec.e-distribuzione.it), richiedeva l'emissione di apposita Ordinanza per la parzializzazione del traffico sulla strada provinciale interessata dai lavori di canalizzazione linea Enel, giusta Concessione rilasciata dalla Provincia di Campobasso con D.D. n. 2724 del 17/12/2024 (N. AT_129_2024), **per il giorno 27/01/2025 dalle ore 7:00 alle 18:00;**

I lavori di che trattasi prevedono la posa di cavi interrati e lavorazioni complementari.

Per garantire la pubblica e privata incolumità durante l'esecuzione dei lavori sulla **S.P. n. 39 "Centocelle"**, è necessario per i lavori di cui sopra:

1. Parzializzare il traffico per tratti saltuari e discontinui, anche non contemporanei, a senso unico alternato con regolazione a mezzo di semafori e/o moviere, per l'esecuzione dei lavori in sicurezza, limitando allo stretto indispensabile i disagi al traffico. In tali tratti saltuari e discontinui atteso che il limite di velocità imposto sulle arterie è di 50 km/h, il limite di velocità è ridotto a 30 km/h;

(*) Documento informatico sottoscritto con firma digitale ai sensi dell'art. 24 del D.Lgs 07/03/2005 n. 82



PROVINCIA DI CAMPOBASSO

Via Roma, 47 – 86100 Campobasso C.F. 00139600704

Telefono 0874 40 11 - P.E.C.: provincia.campobasso@legalmail.it

2^A SETTORE TECNICO- SERVIZIO VIABILITÀ - DIRIGENTE: ING. PASQUALE STOPPIELLO

Ufficio 2 – Gruppi Stradali Area SUD

Responsabile dell'Ufficio 2: arch. Nicola Petrella

Telefono 0874/401388 – nicola.petrella@provincia.campobasso.it

Gruppo stradale n. 4 di Riccia

Funziionario Tecnico: geom. Antonio di Cesare

Telefono: 0874 401275 - antonio.dicesare@provincia.campobasso.it

2/7

Per quanto sopra illustrato, ai sensi degli artt. 5 – 3° comma, 6 – 4° comma e 21 del Nuovo Codice della Strada, approvato con D.Lgs n.285 del 30.04.92 e degli artt. dal 30 al 43 del relativo Regolamento di Esecuzione ed Attuazione, approvato con D.P.R. n. 495 del 16.12.92 e loro successive modifiche ed integrazioni, si chiede di emettere:

Ordinanza per la parzializzazione del traffico sulla **S.P. n. 39 “Centocelle”**, per tratti saltuari e discontinui, anche non contemporanei, a senso unico alternato con regolazione a mezzo di semafori e/o movieri con l'istituzione in tali tratti del limite di velocità di 30 km/h, **per il giorno 27/01/2025 dalle ore 7:00 alle 18:00**, nei tratti indicato nella allegata planimetria.

La segnaletica temporanea di cantiere, da realizzarsi con gli elementi minimi previsti dalle allegate tavole n. 64, 65 e 66 di cui al Decreto Ministeriale del 10/07/2002, modificate con il limite di velocità a 30 km/h, sarà posta in opera dalla ditta esecutrice CIOCCA PASQUALE, con sede in Campobasso, che ne curerà anche la efficienza diurna e notturna durante tutto il periodo dei lavori. La ditta esecutrice dovrà altresì provvedere all'apposizione della segnaletica su entrambi i sensi di marcia, della tabella fig. Il 382 Art. 30 (Tabella Lavori - Segnali temporanei) debitamente compilata. Il Comune interessato dai lavori è MACCHIA VALFORTORE. (centro abitato).

La ditta CIOCCA PASQUALE con sede in Campobasso, unitamente alla Concessionaria E- DISTRIBUZIONE è responsabile della installazione e manutenzione della segnaletica temporanea di cantiere.

Il Funziobnario Tecnico
Geom. Antonio di Cesare (*)

Il Responsabile dell'Ufficio
Arch. Nicola Petrella (*)

(*) Documento informatico sottoscritto con firma digitale ai sensi dell'art. 24 del D.Lgs 07/03/2005 n. 82



PROVINCIA DI CAMPOBASSO

Via Roma, 47 – 86100 Campobasso C.F. 00139600704

Telefono 0874 40 11 - P.E.C.: provincia.campobasso@legalmail.it

2^A SETTORE TECNICO- SERVIZIO VIABILITÀ - DIRIGENTE: ING. PASQUALE STOPPIELLO

Ufficio 2 – Gruppi Stradali Area SUD

Responsabile dell'Ufficio 2: arch. Nicola Petrella

Telefono 0874/401388 – nicola.petrella@provincia.campobasso.it

Gruppo stradale n. 4 di Riccia

Funzionario Tecnico: geom. Antonio di Cesare

Telefono: 0874 401275 - antonio.dicesare@provincia.campobasso.it

3/7

Il Dirigente

Ing. Pasquale Stoppiello (*)

PROVINCIA DI CAMPOBASSO
Protocollo Interno N. 1462/2025 del 23-01-2025
Doc. Principale - Copia Del Documento Firmato Digitalmente

(*) Documento informatico sottoscritto con firma digitale ai sensi dell'art. 24 del D.Lgs 07/03/2005 n. 82



PROVINCIA DI CAMPOBASSO

Via Roma, 47 – 86100 Campobasso C.F. 00139600704
Telefono 0874 40 11 - P.E.C.: provincia.campobasso@legalmail.it
2^A SETTORE TECNICO- SERVIZIO VIABILITÀ - DIRIGENTE: ING. PASQUALE STOPPIELLO

Ufficio 2 – Gruppi Stradali Area SUD
Responsabile dell'Ufficio 2: arch. Nicola Petrella
Telefono 0874/401388 – nicola.petrella@provincia.campobasso.it
Gruppo stradale n. 4 di Riccia
Funzionario Tecnico: geom. Antonio di Cesare
Telefono: 0874 401275 - antonio.dicesare@provincia.campobasso.it

4/7

26-9-2002


Supplemento straordinario alla GAZZETTA UFFICIALE

Serie generale - n. 226

TAVOLA 64

Lavori sulla carreggiata
con transito a
senso unico alternato

NOTA: la sezione disponibile, inferiore a 5,60 m, richiede la segnalazione di senso unico alternato

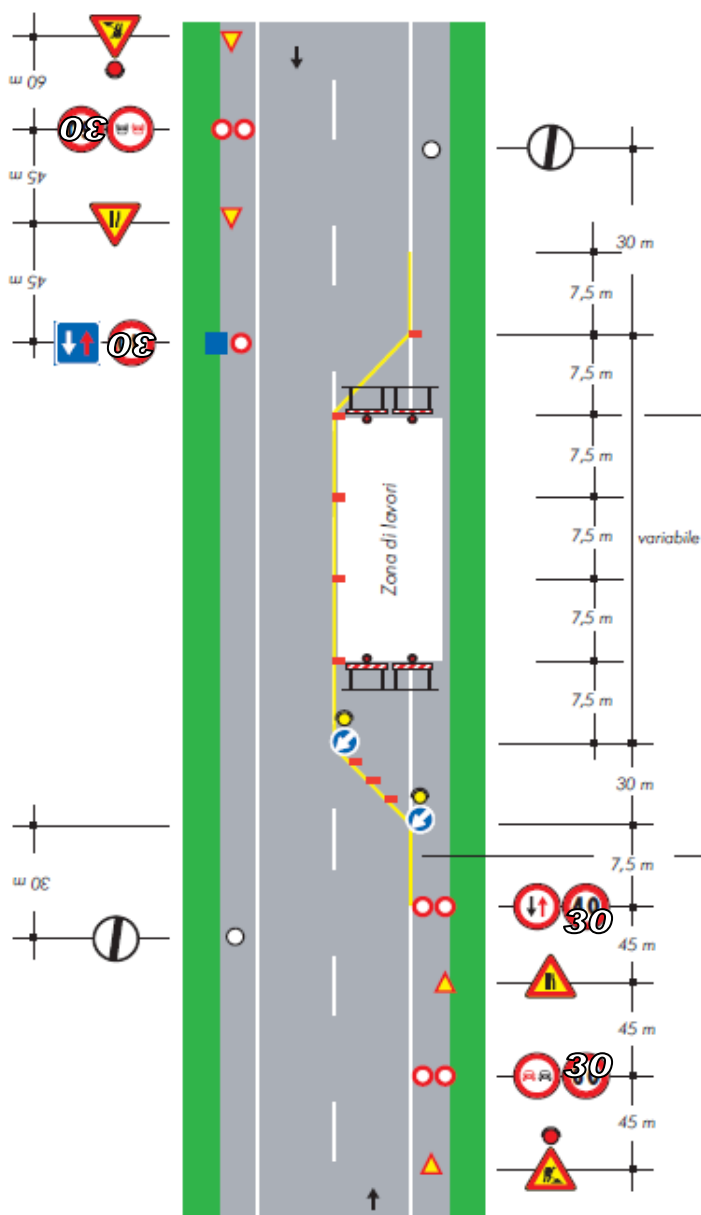

per lavori di durata < 2 gg. coni
> 2 gg. delineatori flessibili

Solo per lavori di durata > 7 gg. Segnaletica orizzontale temporanea

(*) Documento informatico sottoscritto con firma digitale ai sensi dell'art. 24 del D.Lgs 07/03/2005 n. 82

PROVINCIA DI CAMPOBASSO
Protocollo Interno N. 1462/2025 del 23-01-2025
Doc. Principale - Copia Del Documento Firmato Digitalmente



PROVINCIA DI CAMPOBASSO

Via Roma, 47 – 86100 Campobasso C.F. 00139600704
Telefono 0874 40 11 - P.E.C.: provincia.campobasso@legalmail.it
2^A SETTORE TECNICO- SERVIZIO VIABILITÀ - DIRIGENTE: ING. PASQUALE STOPPIELLO


Ufficio 2 – Gruppi Stradali Area SUD
Responsabile dell'Ufficio 2: arch. Nicola Petrella
Telefono 0874/401388 – nicola.petrella@provincia.campobasso.it
Gruppo stradale n. 4 di Riccia
Funzionario Tecnico: geom. Antonio di Cesare
Telefono: 0874 401275 - antonio.dicesare@provincia.campobasso.it

5/7

26-9-2002

Supplemento straordinario alla GAZZETTA UFFICIALE

Serie generale - n. 226

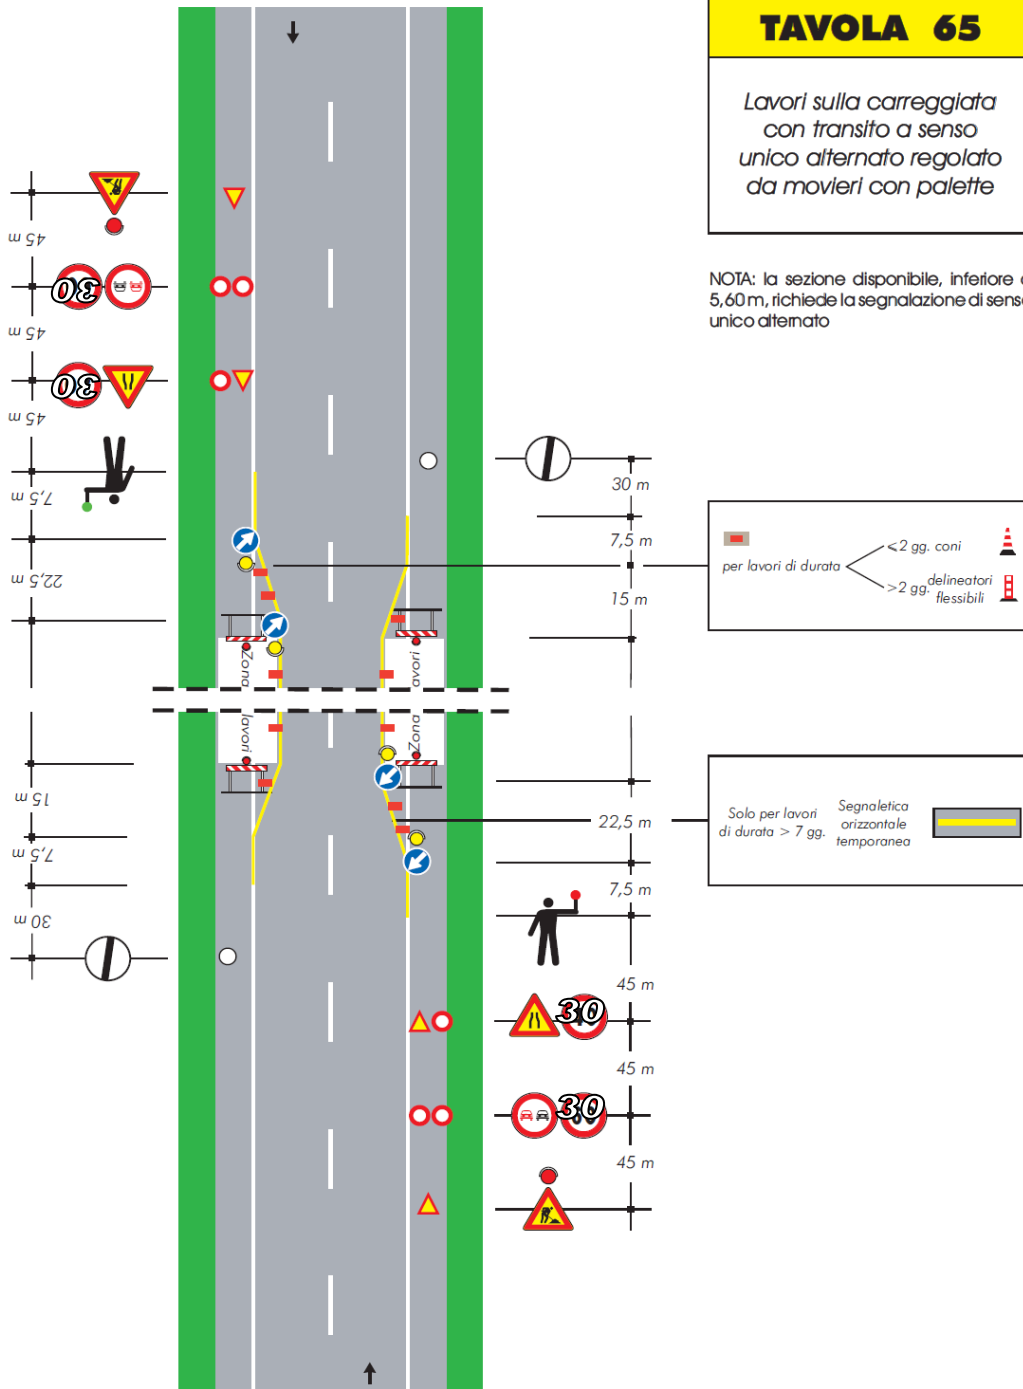




PROVINCIA DI CAMPOBASSO

Via Roma, 47 – 86100 Campobasso C.F. 00139600704
Telefono 0874 40 11 - P.E.C.: provincia.campobasso@legalmail.it
2^A SETTORE TECNICO- SERVIZIO VIABILITÀ - DIRIGENTE: ING. PASQUALE STOPPIELLO

6/7

Ufficio 2 – Gruppi Stradali Area SUD
Responsabile dell'Ufficio 2: arch. Nicola Petrella
Telefono 0874/401388 – nicola.petrella@provincia.campobasso.it
Gruppo stradale n. 4 di Riccia
Funzionario Tecnico: geom. Antonio di Cesare
Telefono: 0874 401275 - antonio.dicesare@provincia.campobasso.it

PROVINCIA DI CAMPOBASSO
Protocollo Interno N. 1462/2025 del 23-01-2025
Doc. Principale - Copia Del Documento Firmato Digitalmente

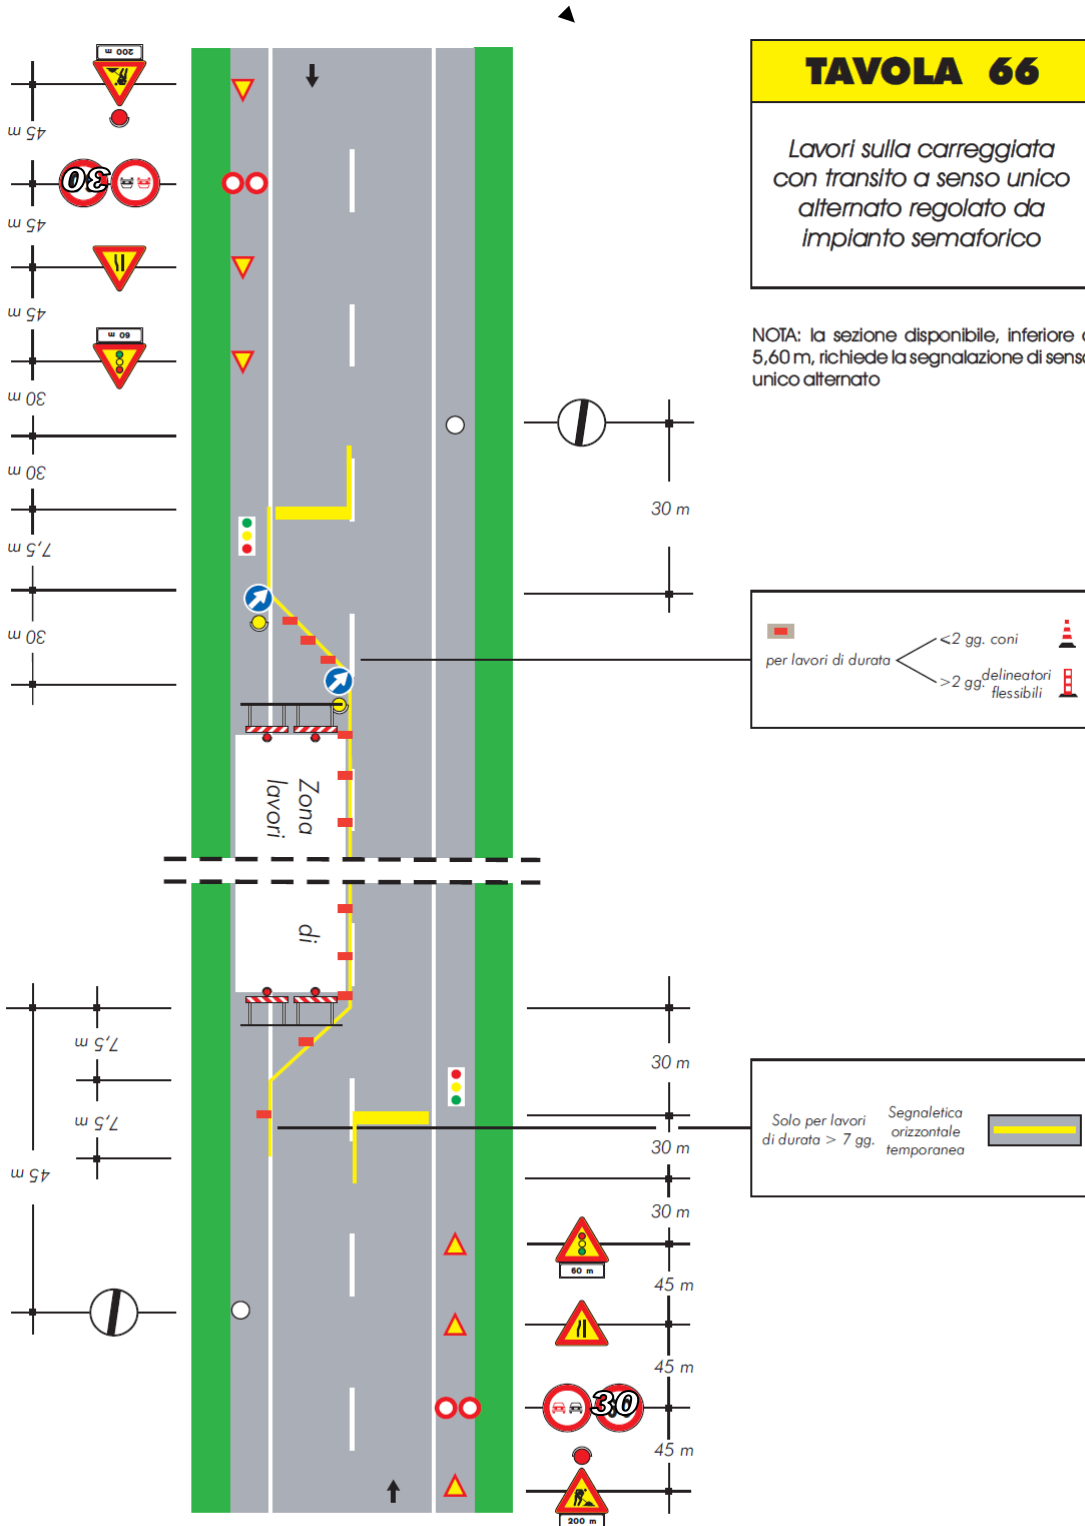



PROVINCIA DI CAMPOBASSO

Via Roma, 47 – 86100 Campobasso C.F. 00139600704

Telefono 0874 40 11 - P.E.C.: provincia.campobasso@legalmail.it

2^A SETTORE TECNICO- SERVIZIO VIABILITÀ - DIRIGENTE: ING. PASQUALE STOPPIELLO

Ufficio 2 – Gruppi Stradali Area SUD

Responsabile dell'Ufficio 2: arch. Nicola Petrella

Telefono 0874/401388 – nicola.petrella@provincia.campobasso.it

Gruppo stradale n. 4 di Riccia


Funzionario Tecnico: geom. Antonio di Cesare

Telefono: 0874 401275 - antonio.dicesare@provincia.campobasso.it

7/7

Planimetria del tratto interessato sulla SP 39 (AT_129_2024)

STRALCIO PLANIMETRICO Comune di Macchia Valfortore Fog. 16

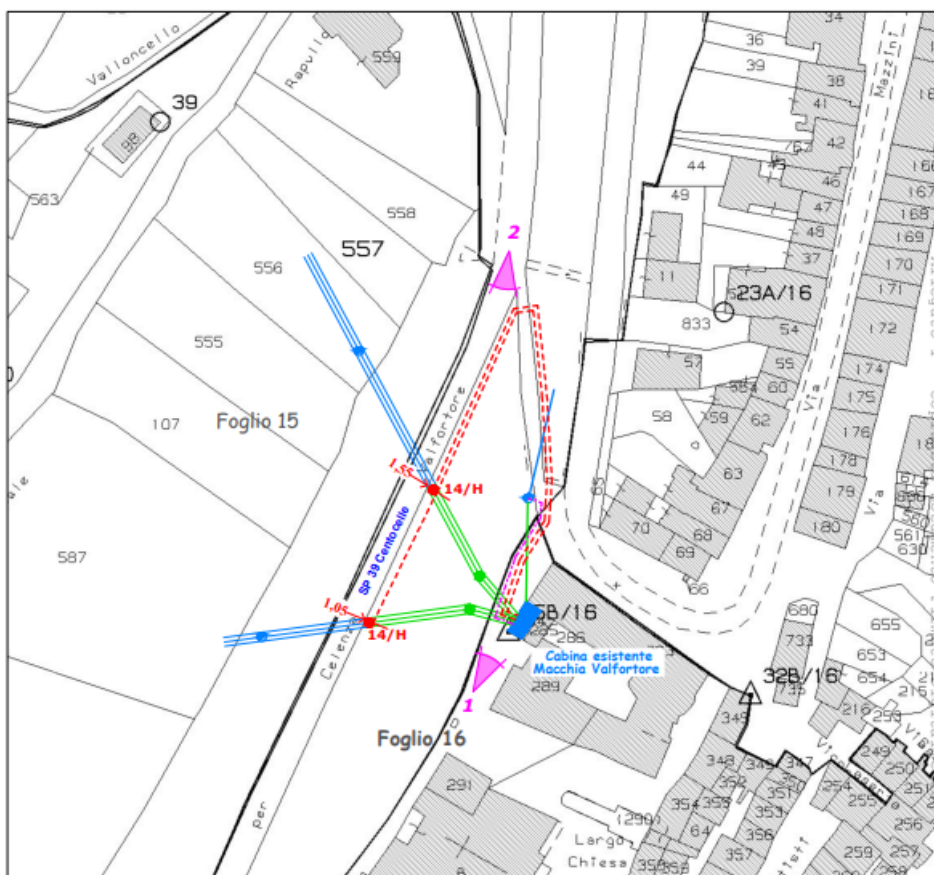

LEGENDA

- Linea aerea BT esistente
- Conduttori nudi MT aerei esistenti da recuperare (circa 63,00 metri)
- Cavo aereo BT esistente da recuperare (circa 20,00 metri)
- Posa n. 1 cavo MT interrati in cavidotto predisposto dal richiedente (circa 30,00 metri)
- Posa n. 2 cavi MT interrati in cavidotti predisposti dal richiedente (circa 84,00 metri)
- Posa n. 2 cavi MT interrati e n. 1 cavo interrato BT in cavidotti predisposti dal richiedente (circa 33,00 metri)
- Sostegni esistenti da rimuovere a cura del richiedente (n. 2)
- Sostegni 14/H da infiggere (n. 2)
- Sostegni esistenti
- Punto di scatto della foto

Scala 1:1000