



Provincia di Campobasso



Piano Territoriale di Coordinamento Provinciale "Il Percorso per lo Sviluppo Sostenibile del Molise"

Sintesi Progettuale

TAV. P

Possibili aree di perequazione

Rapporto 1:100.000

Presidente della Provincia di Campobasso Nicola D'Ascanio

Ass. Assetto del Territorio Pierpaolo Nagni

Progettazione a cura dell'Ufficio di Piano

Dirigente - Coordinamento tecnico amministrativo: Arch. G. Iannelli

Resp. del Proced.: Arch. G. Russo

Progettazione: Ing. G. Grasso

Arch. N. Petrella

Geol. Roberto Iafelice


Arch. Giuseppe Russo

Consulenza ambientale specifica: Società GAIA

### LEGENDA

- Autostrade
- Ferrovie
- Strade statali
- Strade provinciali
- Tracciato Termoli S. Vittore
- Strade statali in programma
- Strade provinciali in programma
- Interporto
- Possibili aree di perequazione.shp

### Possibile area di pererquazione zona Termoli

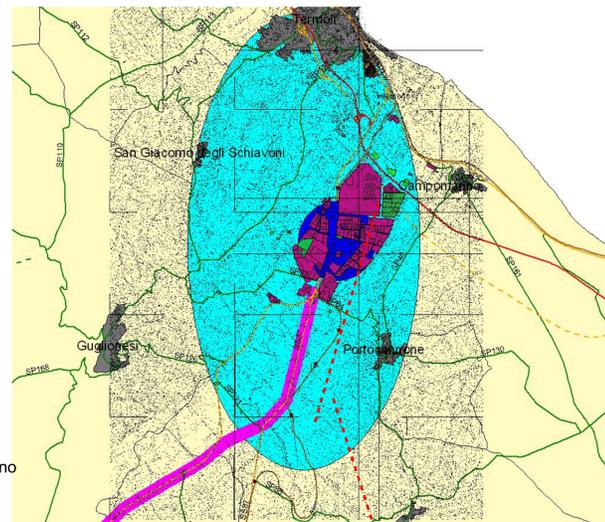


Consorzio Industriale Valle del Biferno "Rivolta del Re"

Ancona, Bologna, Milano

Croazia, Albania

Bari

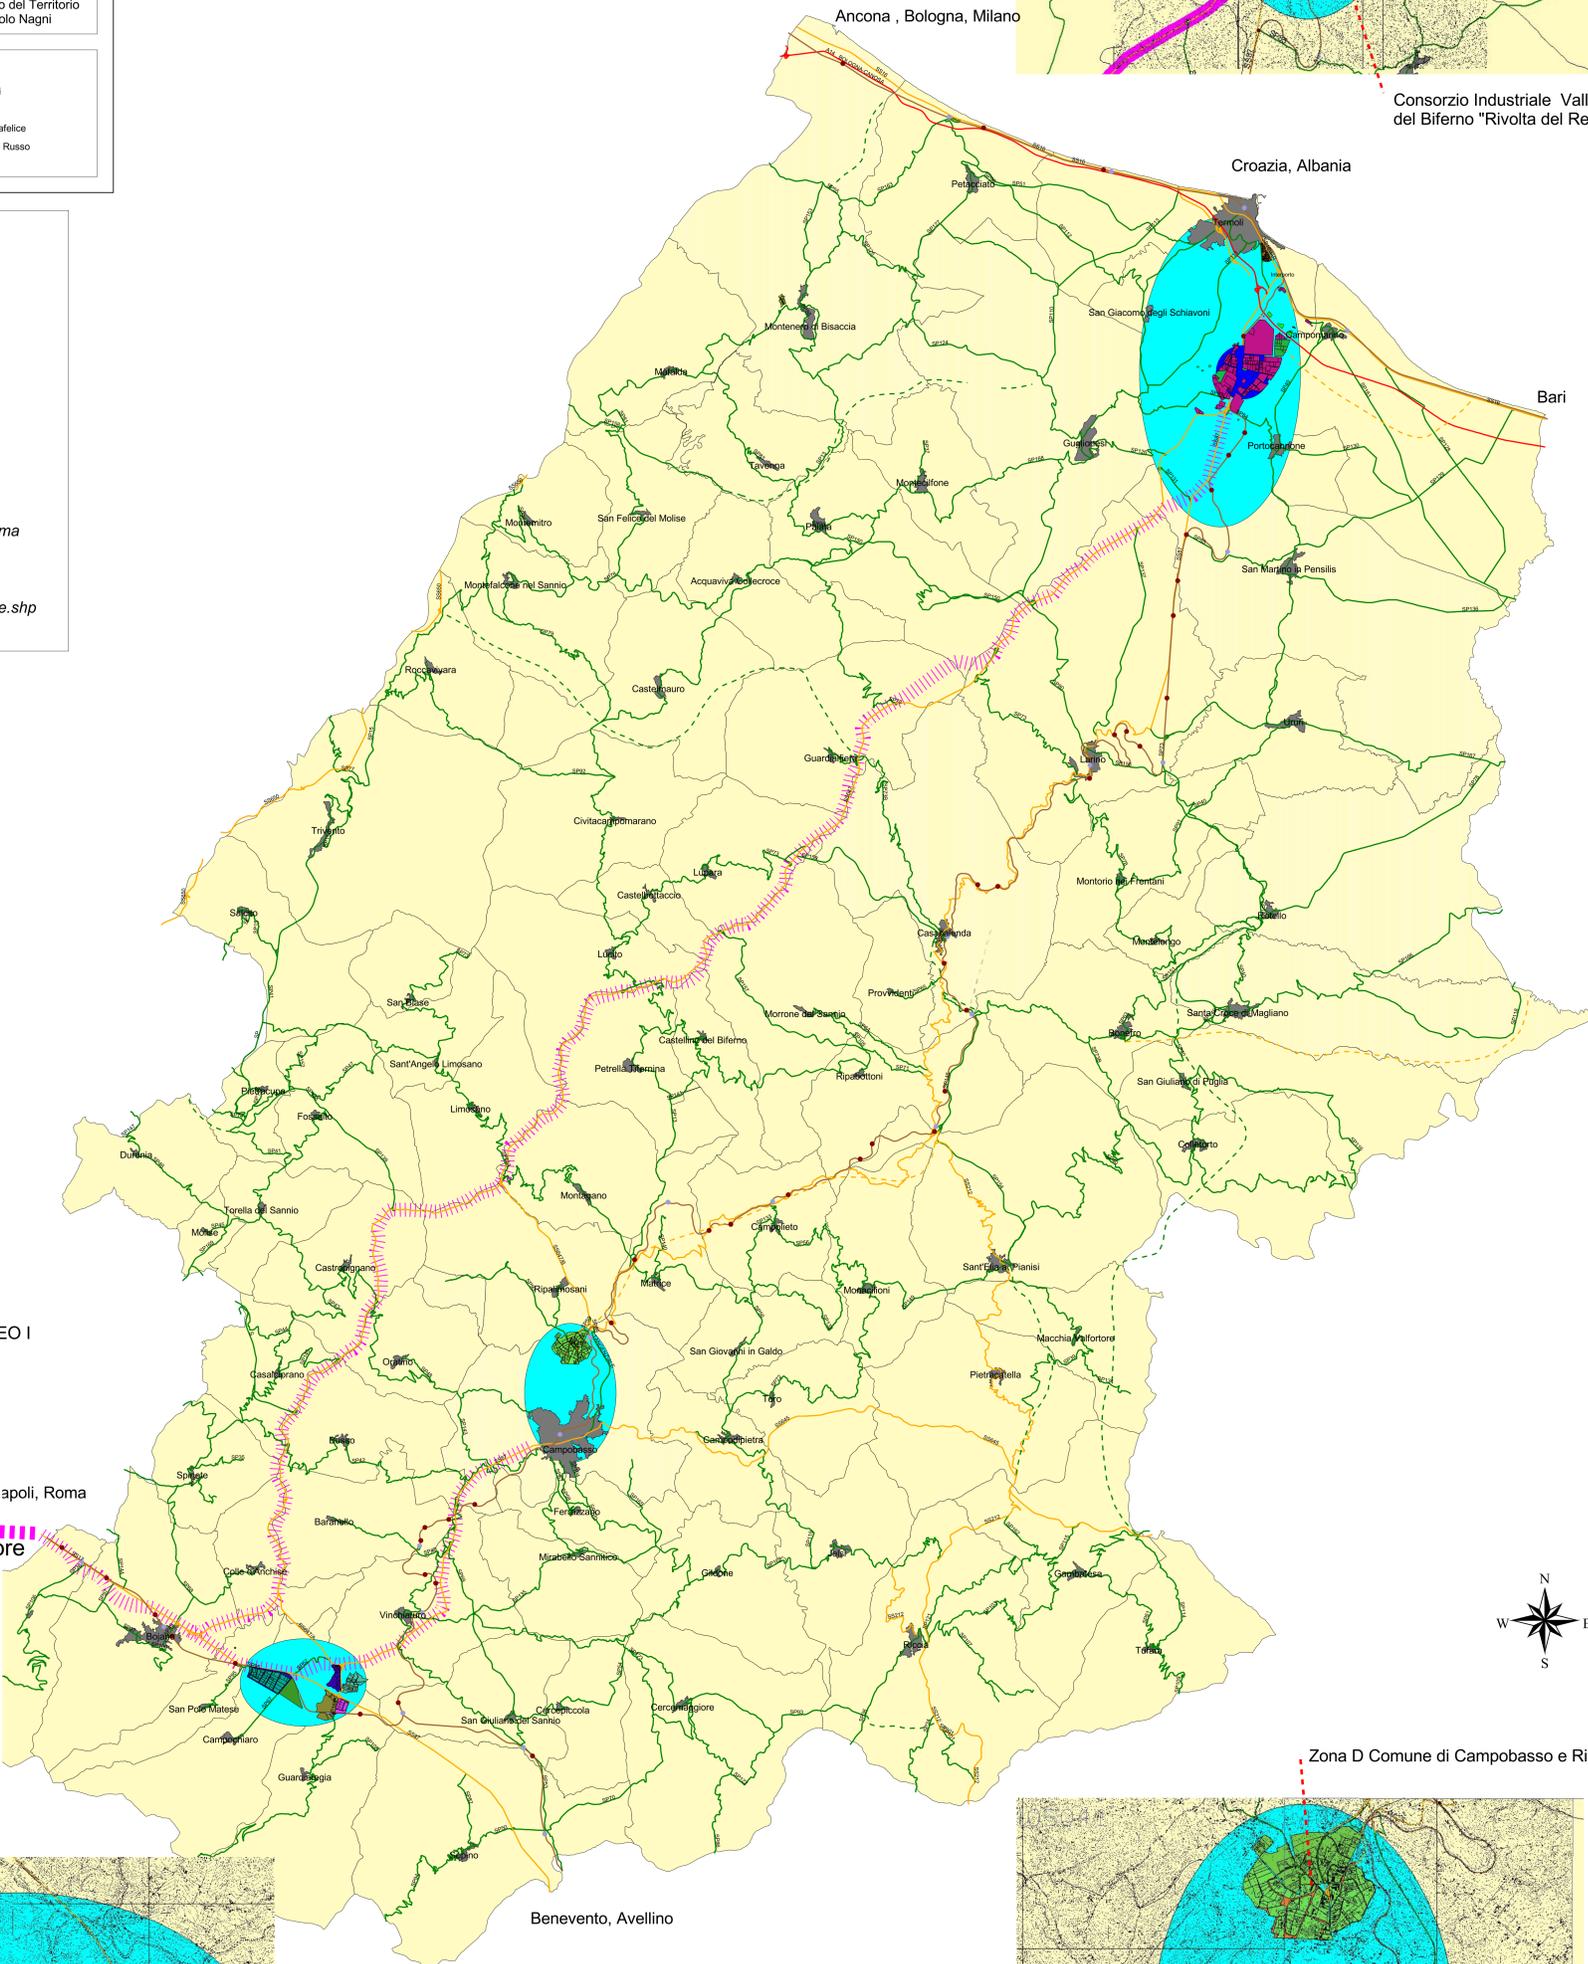

CORRIDOIO EUROPEO I

Asse Termoli S. Vittore


apoli, Roma

Consorzio Industriale Campobasso - Bojano


Benevento, Avellino



Zona D Comune di Campobasso e Ripalimosani

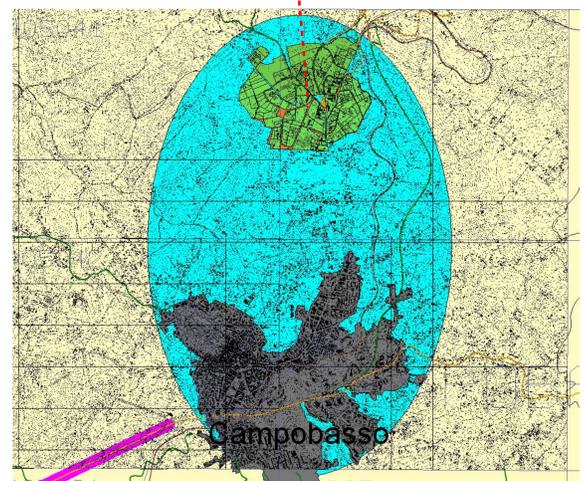

Possibile area di pererquazione zona Campobasso

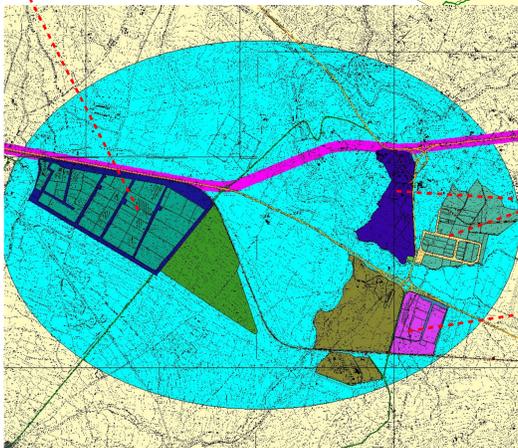

Possibile area di pererquazione zona Campochiaro - Vinchiatiuro - Guardiaregia