



Comune di Termoli

FIRME

 

	Finitura con tinteggiatura su Aquapanel di colore bianco
	Finitura con Pietra da rivestimento

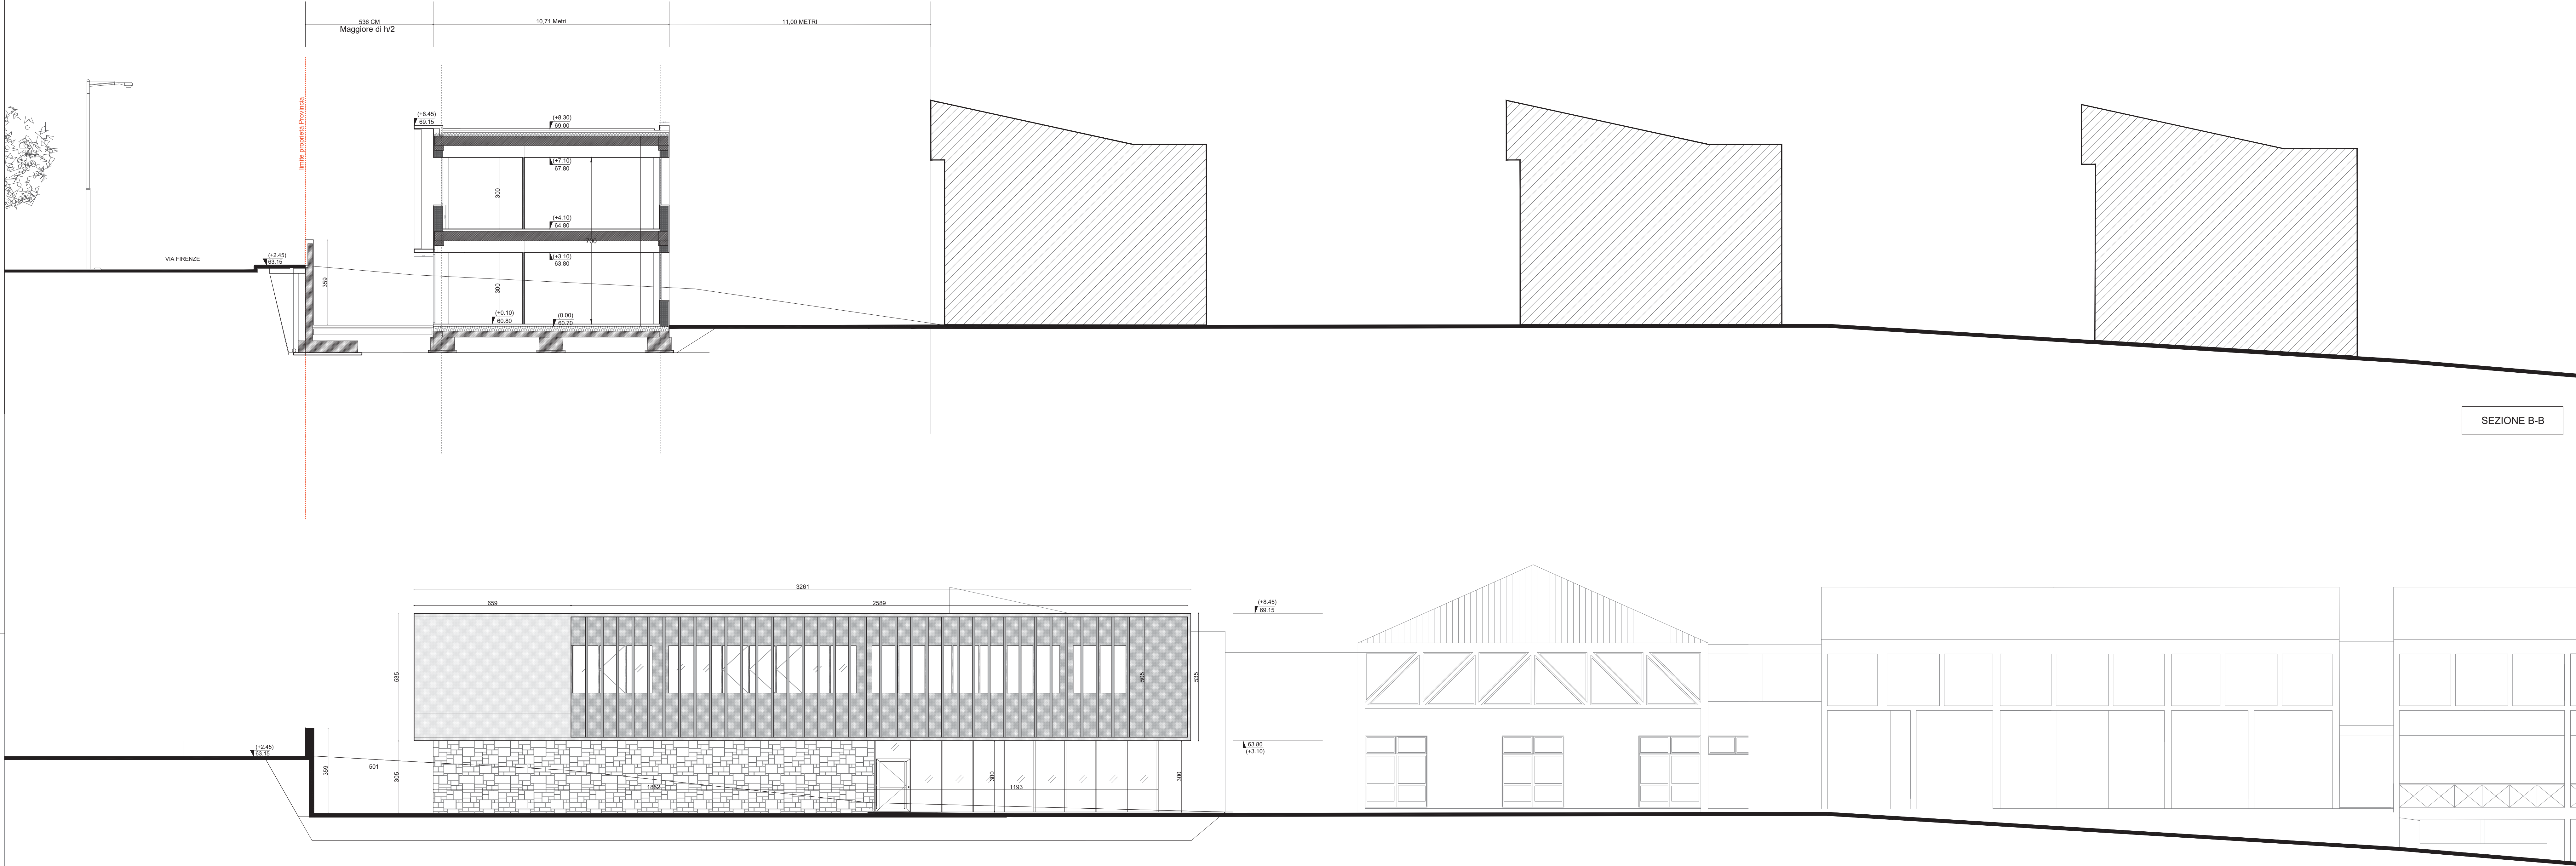

SEZIONE B-B

SEZIONE B-B